



MIESZKANIE NR A5

POWIERZCHNIA: 61.35m²


1:50

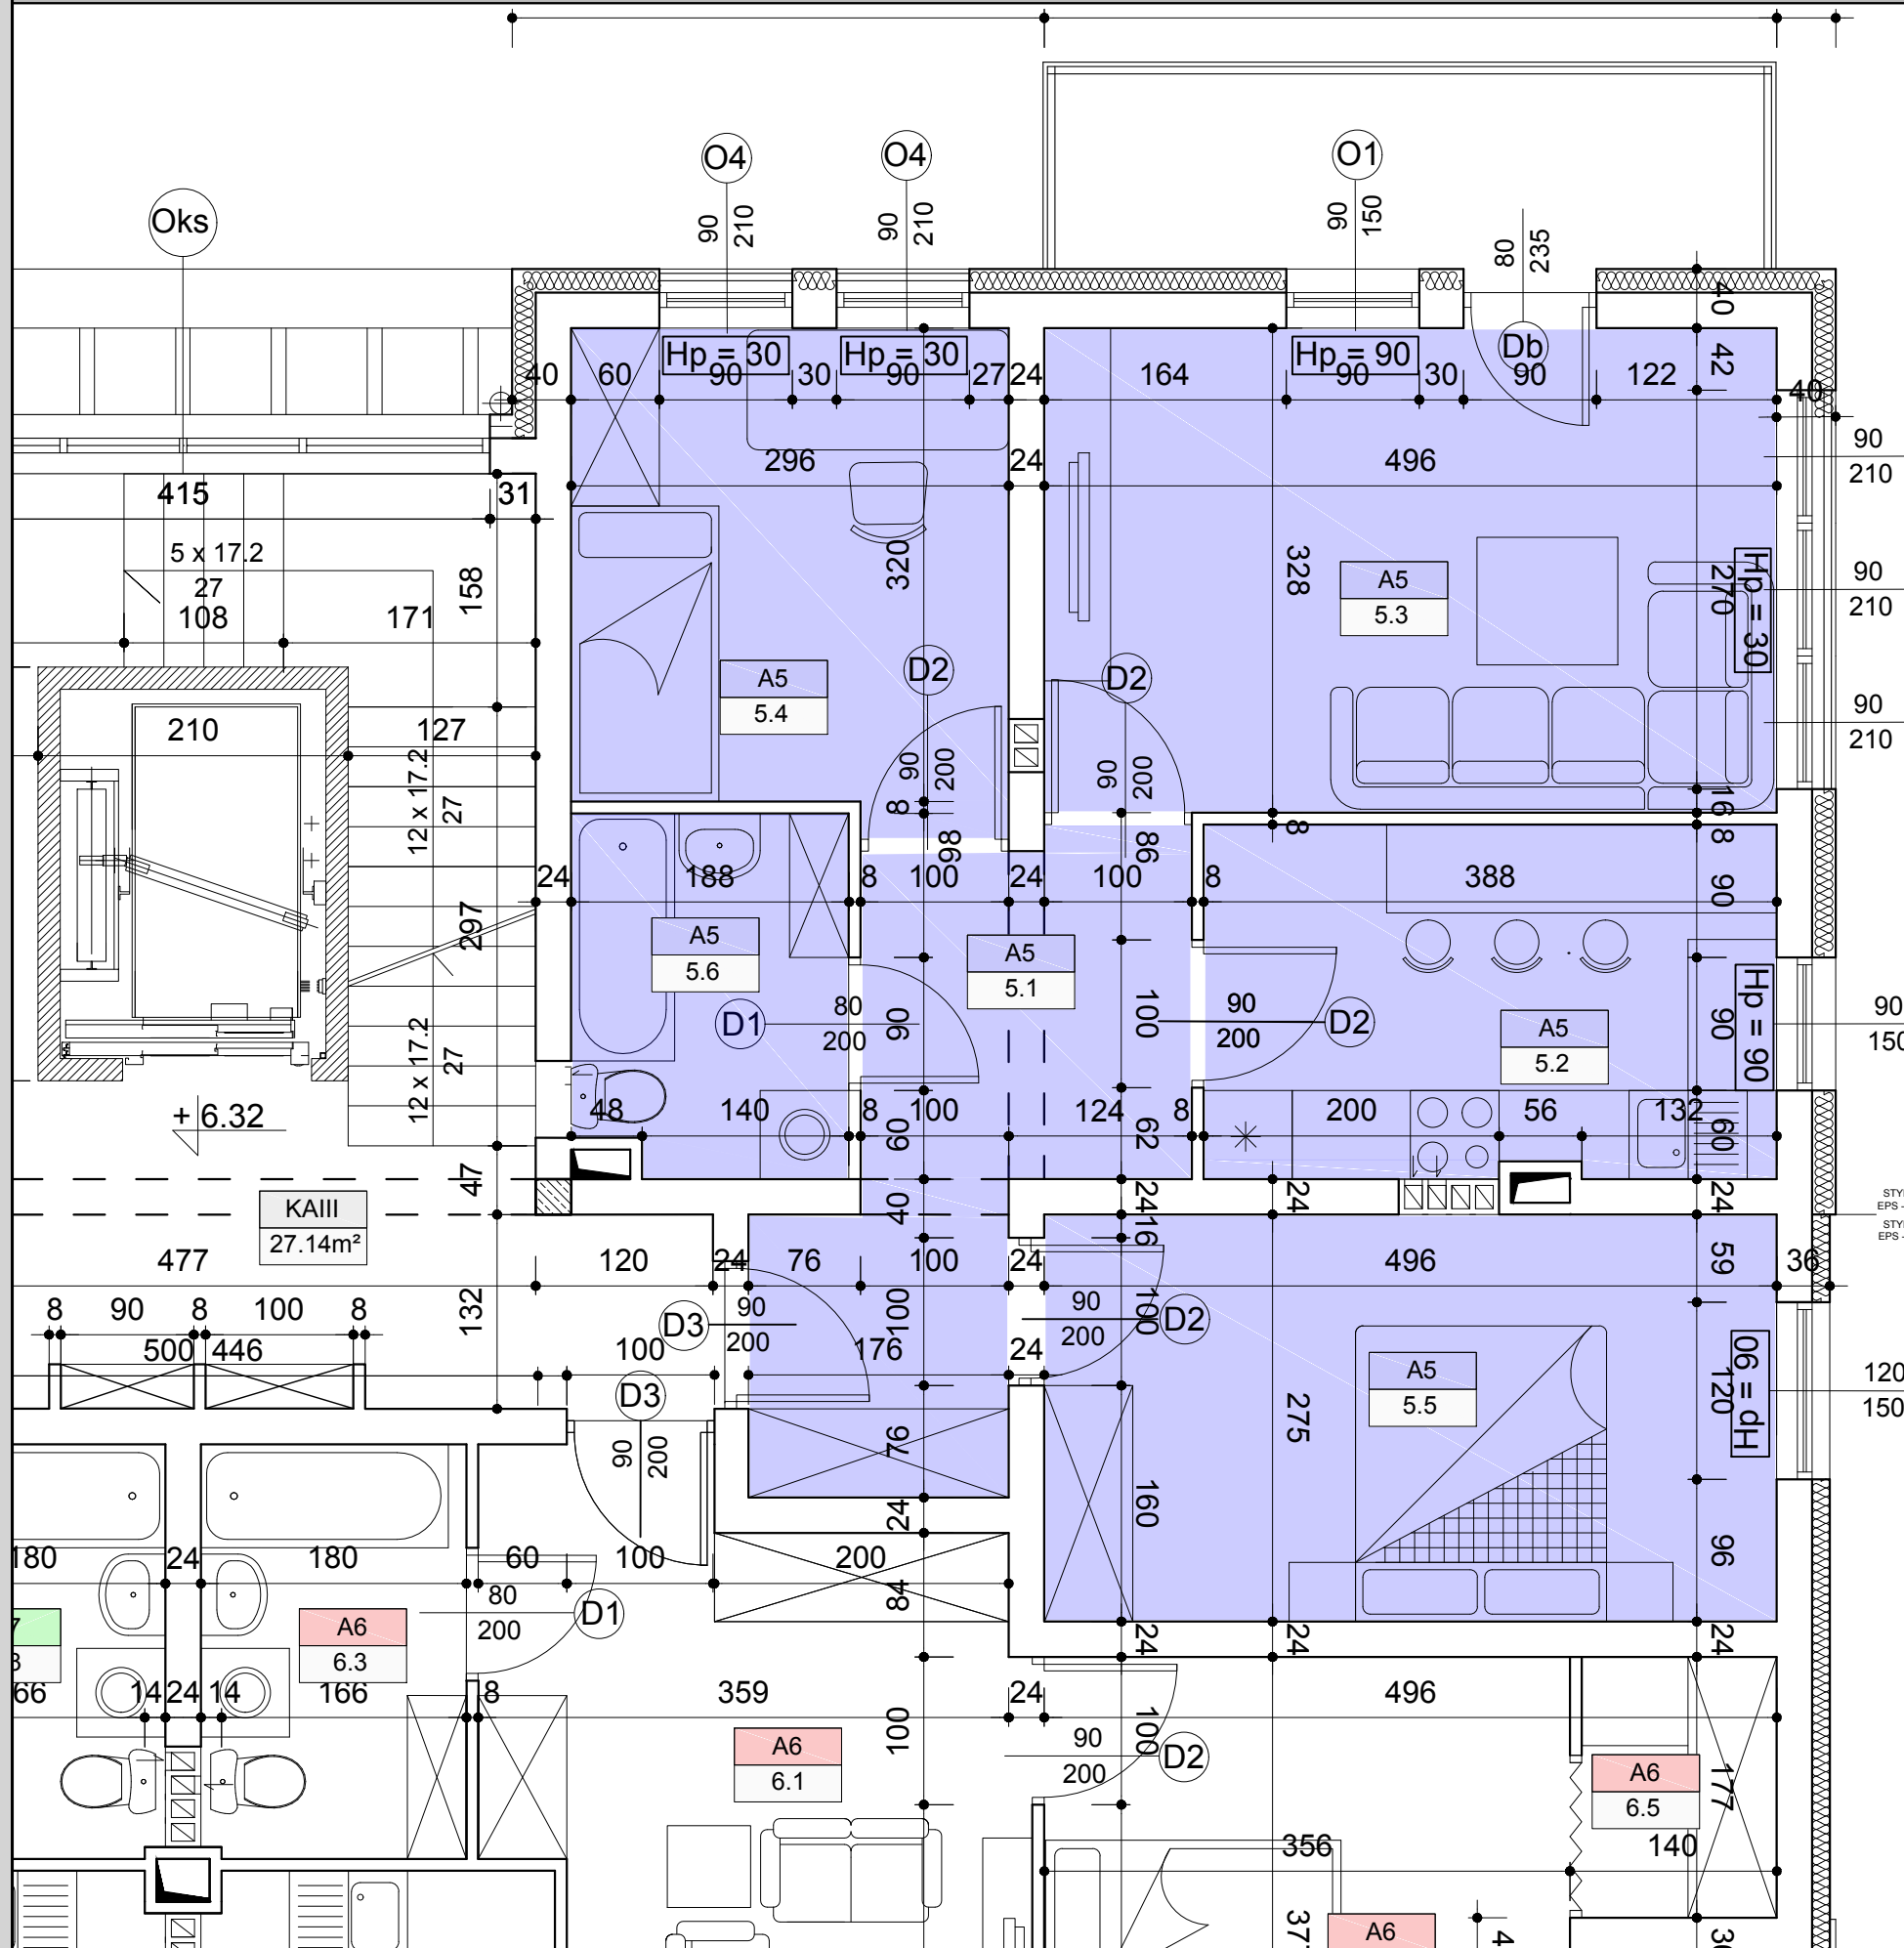

PLAN SYTUACYJNY

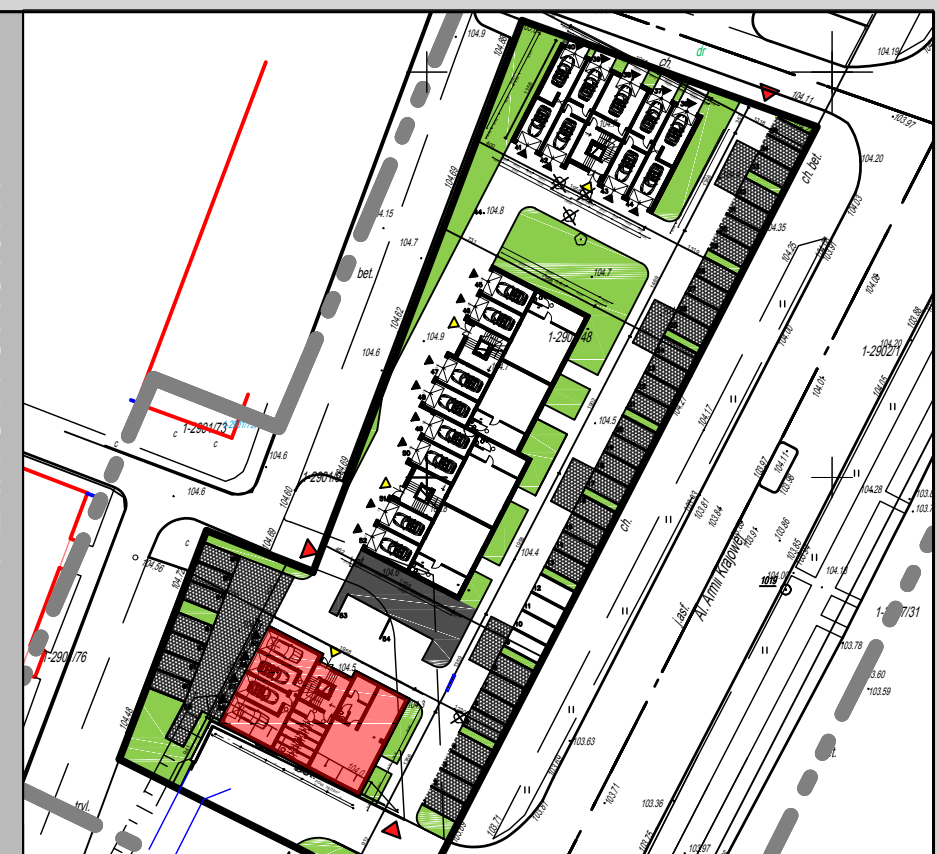

RZUT II PIĘTRA

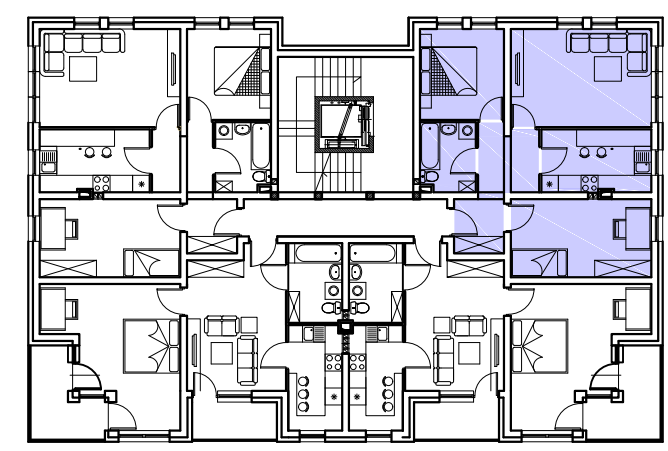

POWIERZCHNIE POMIESZCZEŃ

MIESZKANIE A5		
L.p	NAZWA POMIESZCZENIA	m ²
A 5.1	Komunikacja	8.56
A 5.2	Kuchnia	9.12
A 5.3	Pokój dzienny	16.10
A 5.4	Pokój sypialny	9.62
A 5.5	Pokój sypialny	13.51
A 5.6	Łazienka	4.44
RAZEM		61.35

UWAGA:
 - WYMIARY PODANO NA PODSTAWIE PROJEKTU BUDOWLANEGO
 - MOGĄ WYSTĄPIĆ NIEZNACZNE ZMIANY W PROJEKcie WYKONAWCZYM
 - POWIERZCHNIE POMIESZCZEŃ PODANO W ŚWIELE ŚCIAN WYPRAWIONYCH
 - ISTNIEJE MOŻLIWOŚĆ DOWOLNEJ ARANŻACJI ŚCIAN DZIAŁOWYCH