


MIESZKANIE NR B24

POWIERZCHNIA: 51.24m²


1:50

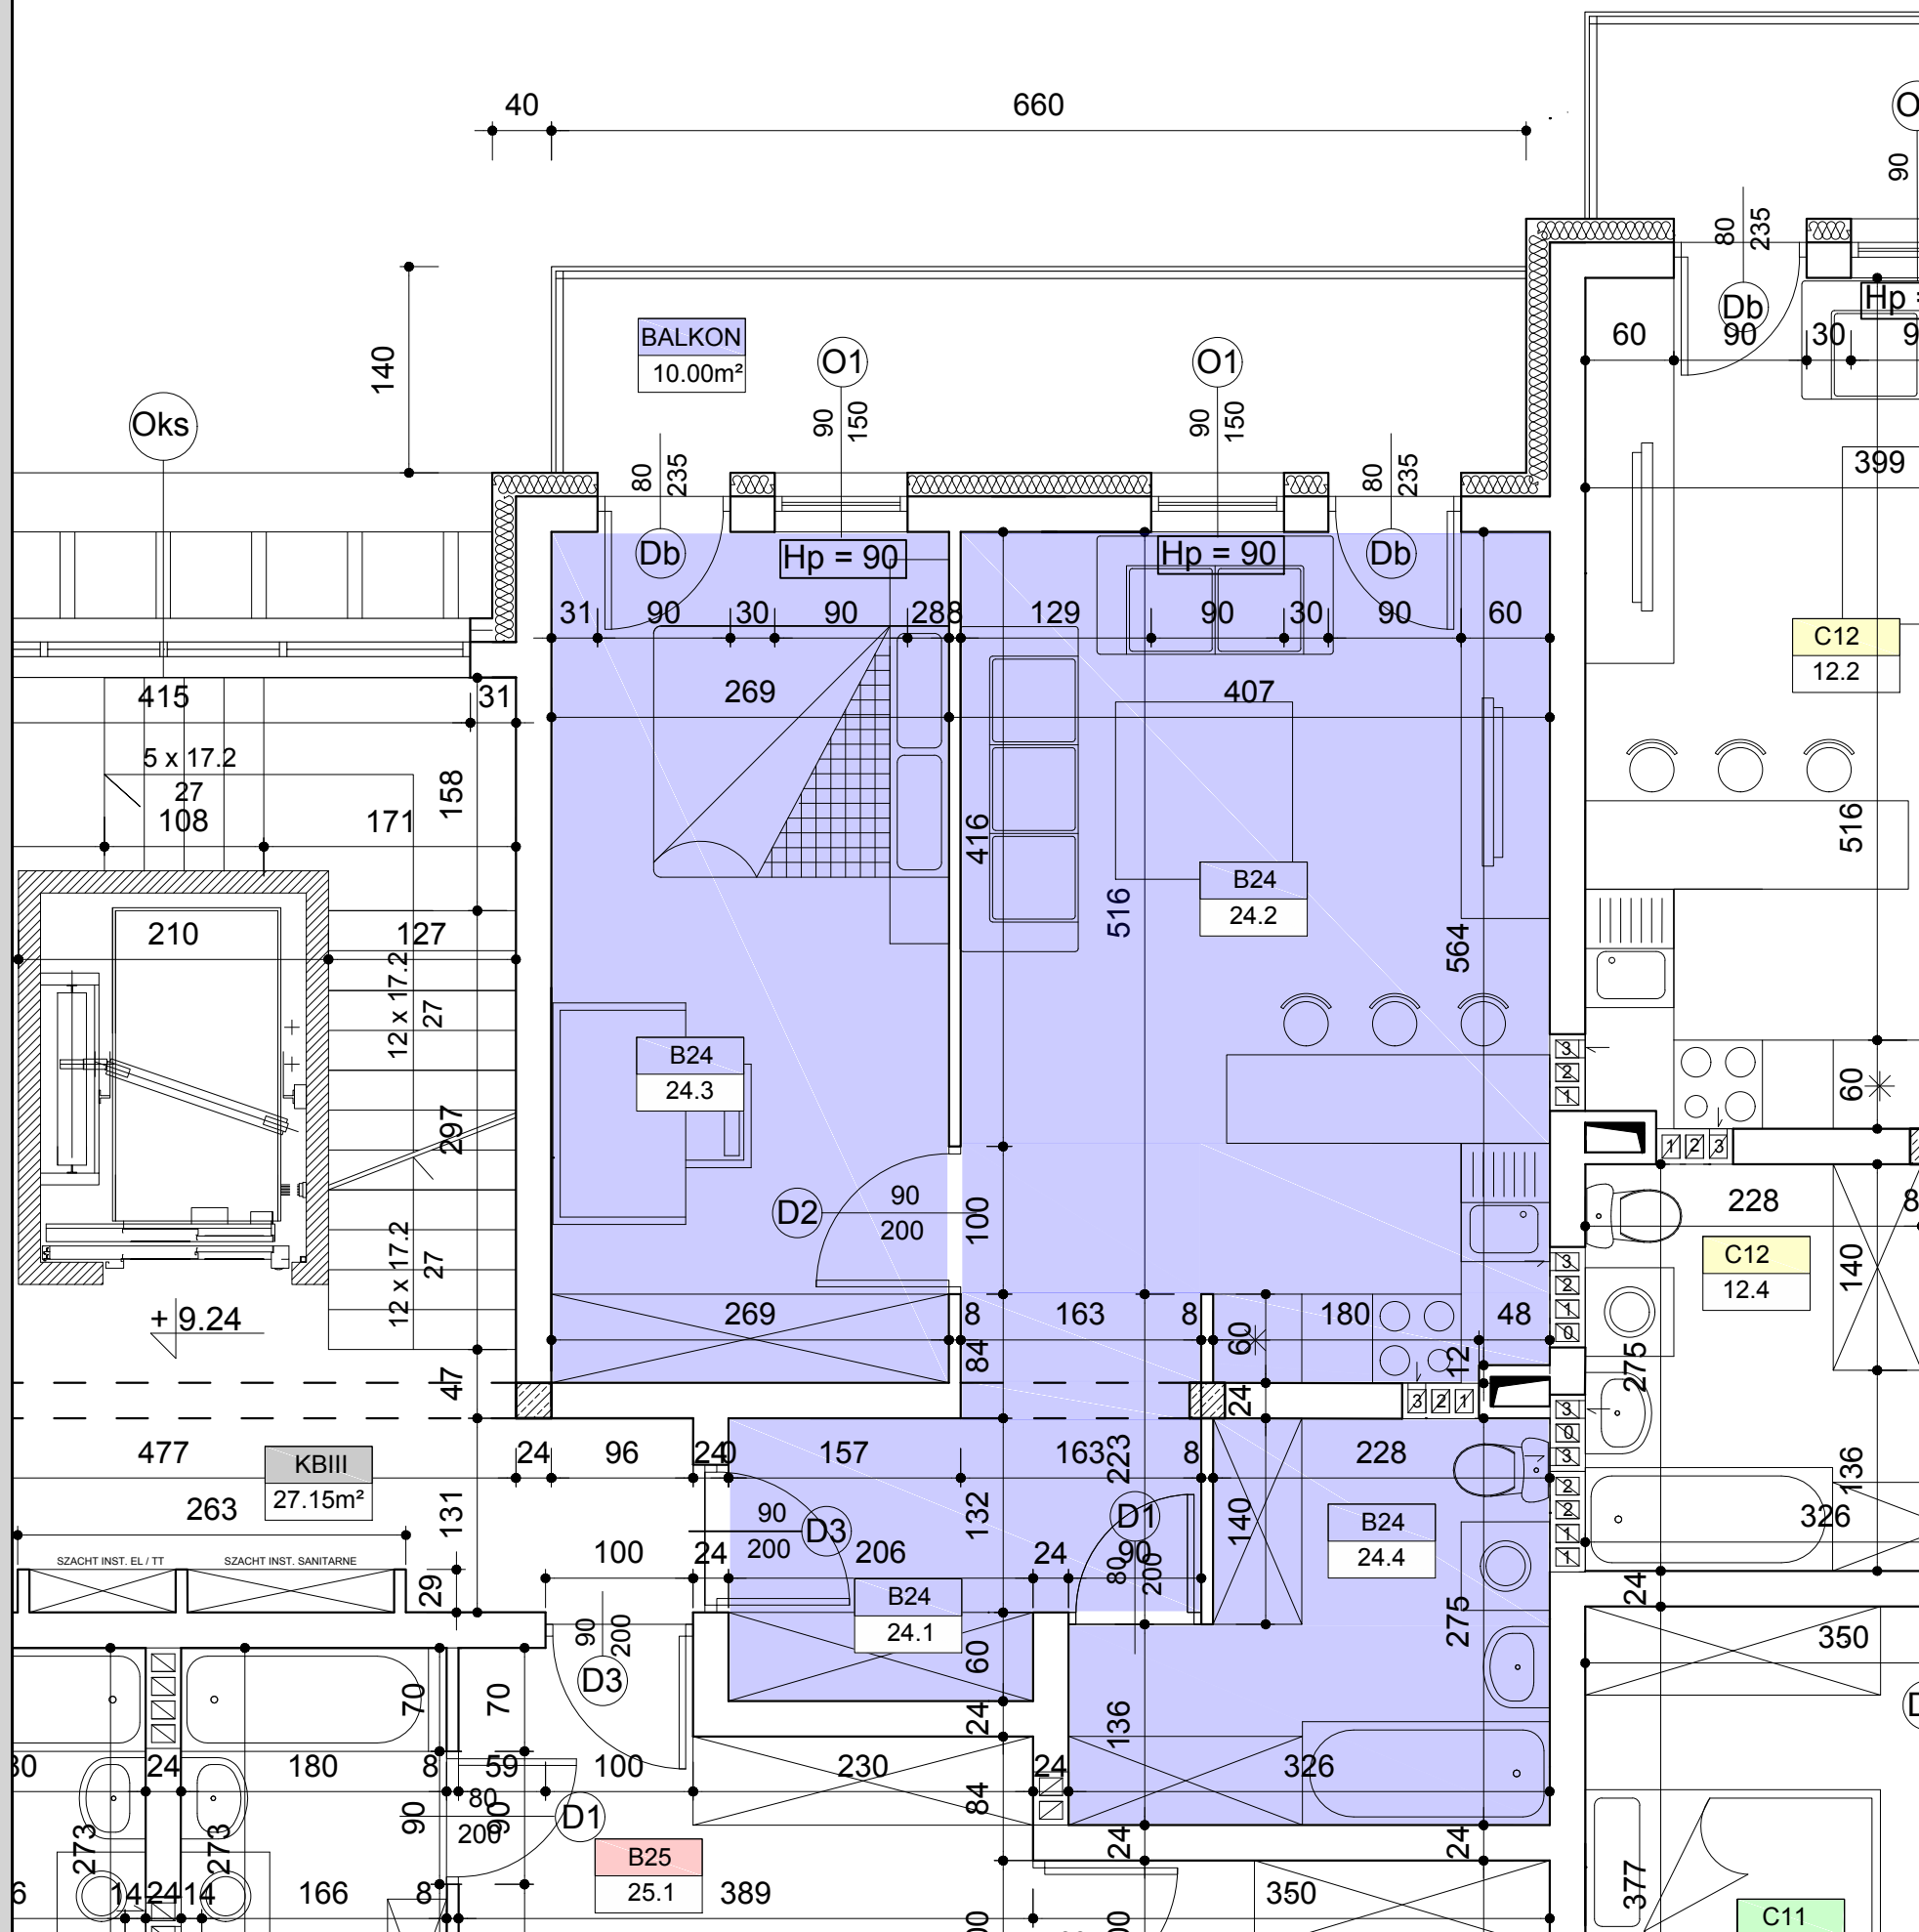

PLAN SYTUACYJNY



RZUT III PIĘTRA

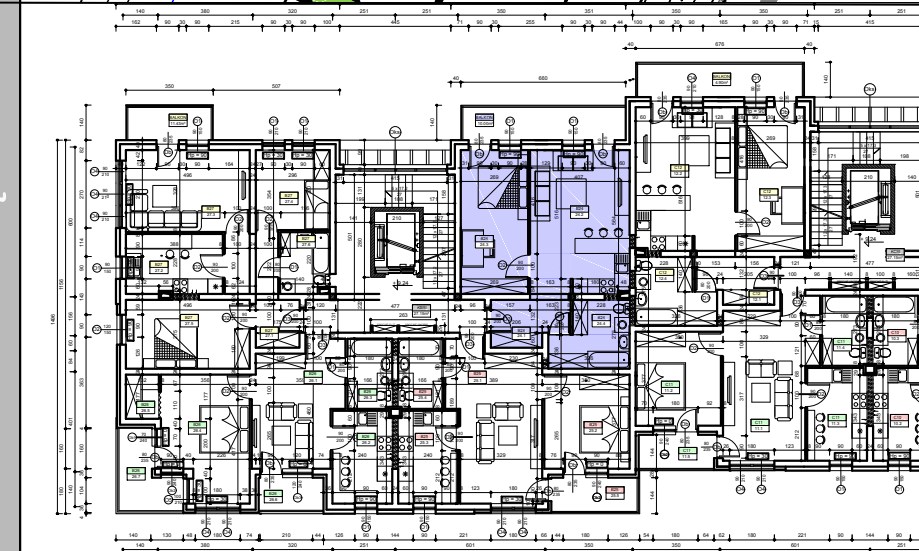

POWIERZCHNIE POMIESZCZEŃ

MIESZKANIE B 24		
L.p	NAZWA POMIESZCZENIA	m ²
B 24.1	Komunikacja	6.71
B 24.2	Pokój dzienny	18.01
B 24.2a	Aneks kuchenny	3.69
B 24.3	Pokój sypialny	15.34
B 24.4	Łazienka	7.49
RAZEM		51.24

UWAGA:
 - WYMIARY PODANO NA PODSTAWIE PROJEKTU BUDOWLANEGO
 - MOGĄ WYSTĄPIĆ NIEZNACZNE ZMIANY W PROJEKcie WYKONAWCZYM
 - POWIERZCHNIE POMIESZCZEŃ PODANO W ŚWIELE ŚCIAN WYPRAWIONYCH
 - ISTNIEJE MOŻLIWOŚĆ DOWOLNEJ ARANŻACJI ŚCIAN DZIAŁOWYCH