



MIESZKANIE NR C1

POWIERZCHNIA: 61.08m²


1:50

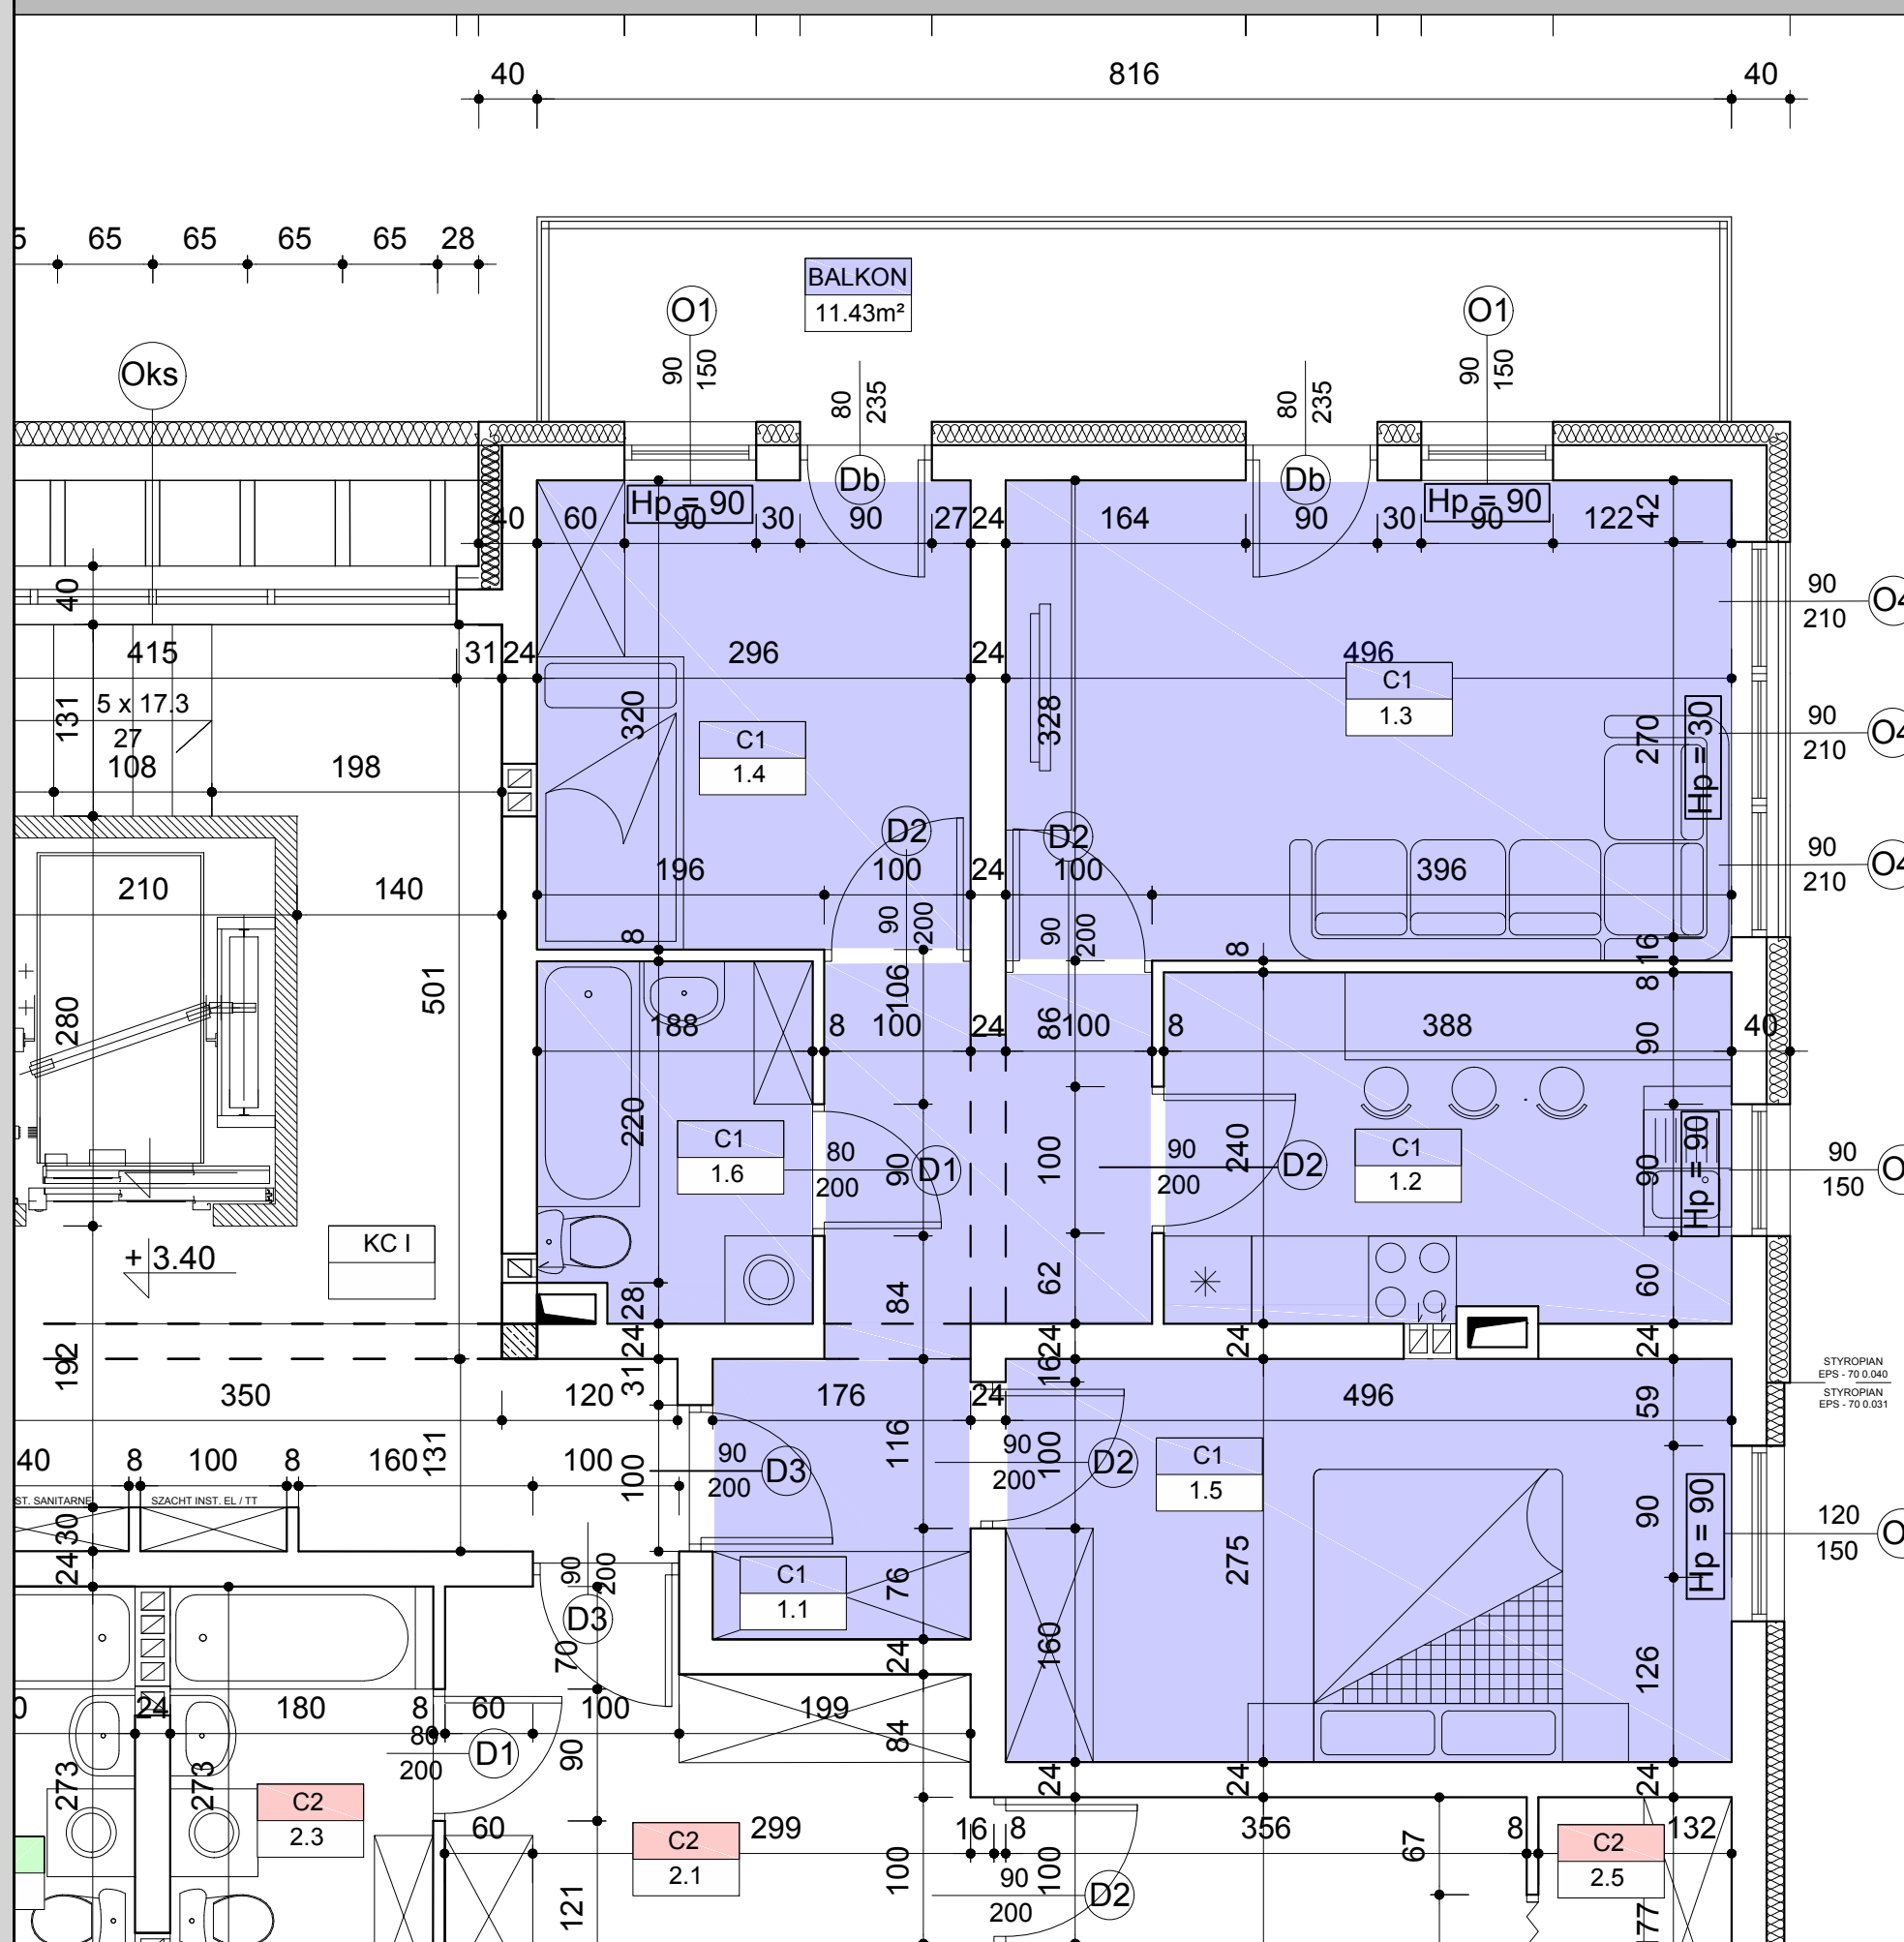

PLAN SYTUACYJNY

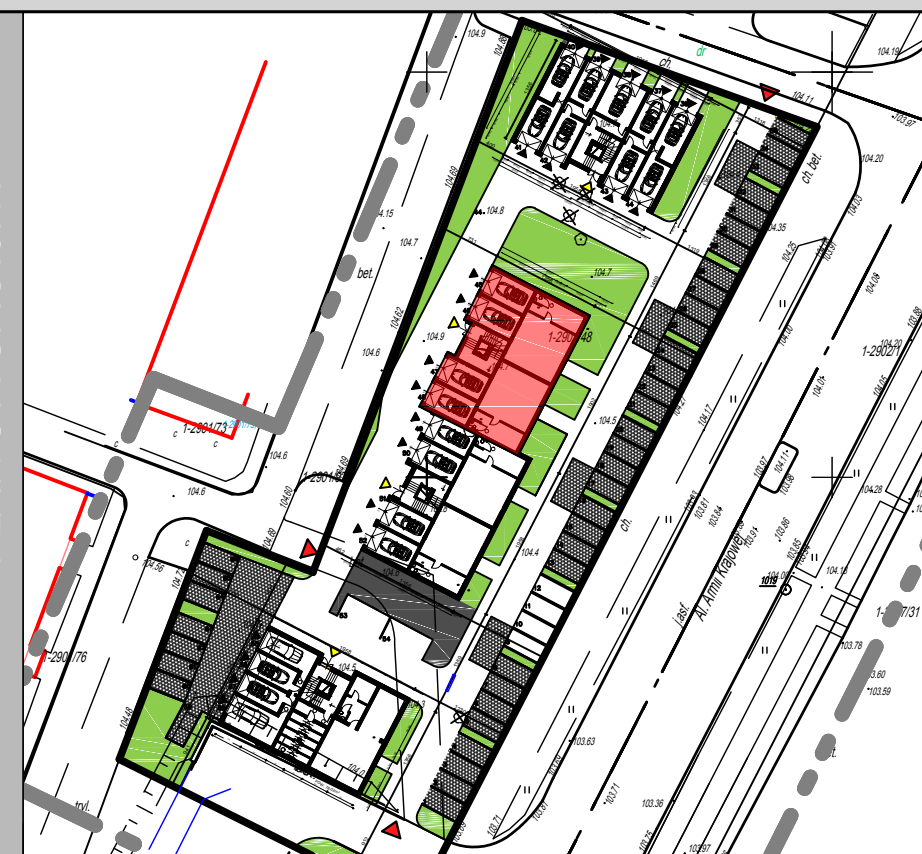

RZUT I PIĘTRA

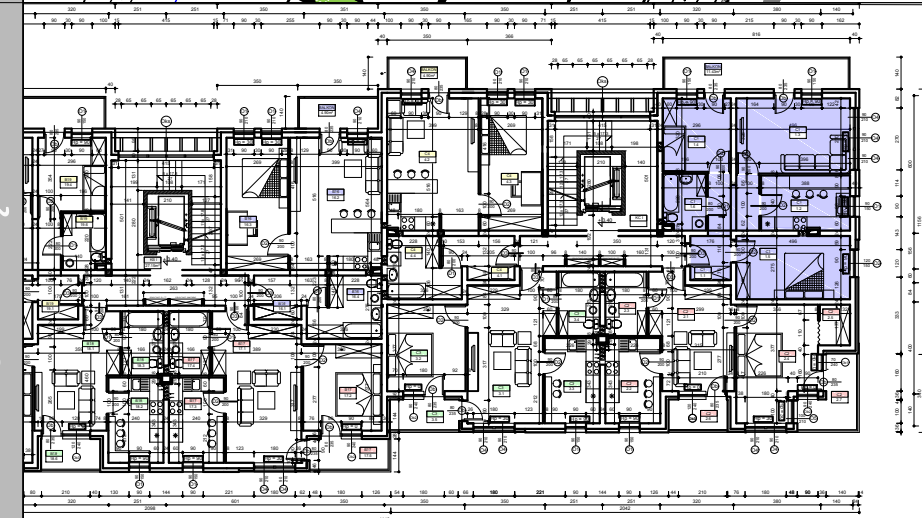

POWIERZCHNIE POMIESZCZEŃ

MIESZKANIE C 1		
L.p	NAZWA POMIESZCZENIA	m ²
C1.1	Komunikacja	8.56
C1.2	Kuchnia	9.12
C1.3	Pokój dzienny	16.10
C1.4	Pokój sypialny	9.37
C1.5	Pokój sypialny	13.51
C1.6	Łazienka	4.42
RAZEM		61.08

UWAGA:
 - WYMIARY PODANO NA PODSTAWIE PROJEKTU BUDOWLANEGO
 - MOGĄ WYSTĄPIĆ NIEZNACZNE ZMIANY W PROJEKIE WYKONAWCZYM
 - POWIERZCHNIE POMIESZCZEŃ PODANO W ŚWIETLE ŚCIAN WYPRAWIONYCH
 - ISTNIEJE MOŻLIWOŚĆ DOWOLNEJ ARANŻACJI ŚCIAN DZIAŁOWYCH