



MIESZKANIE NR C15

POWIERZCHNIA: 51.24m²


1:50

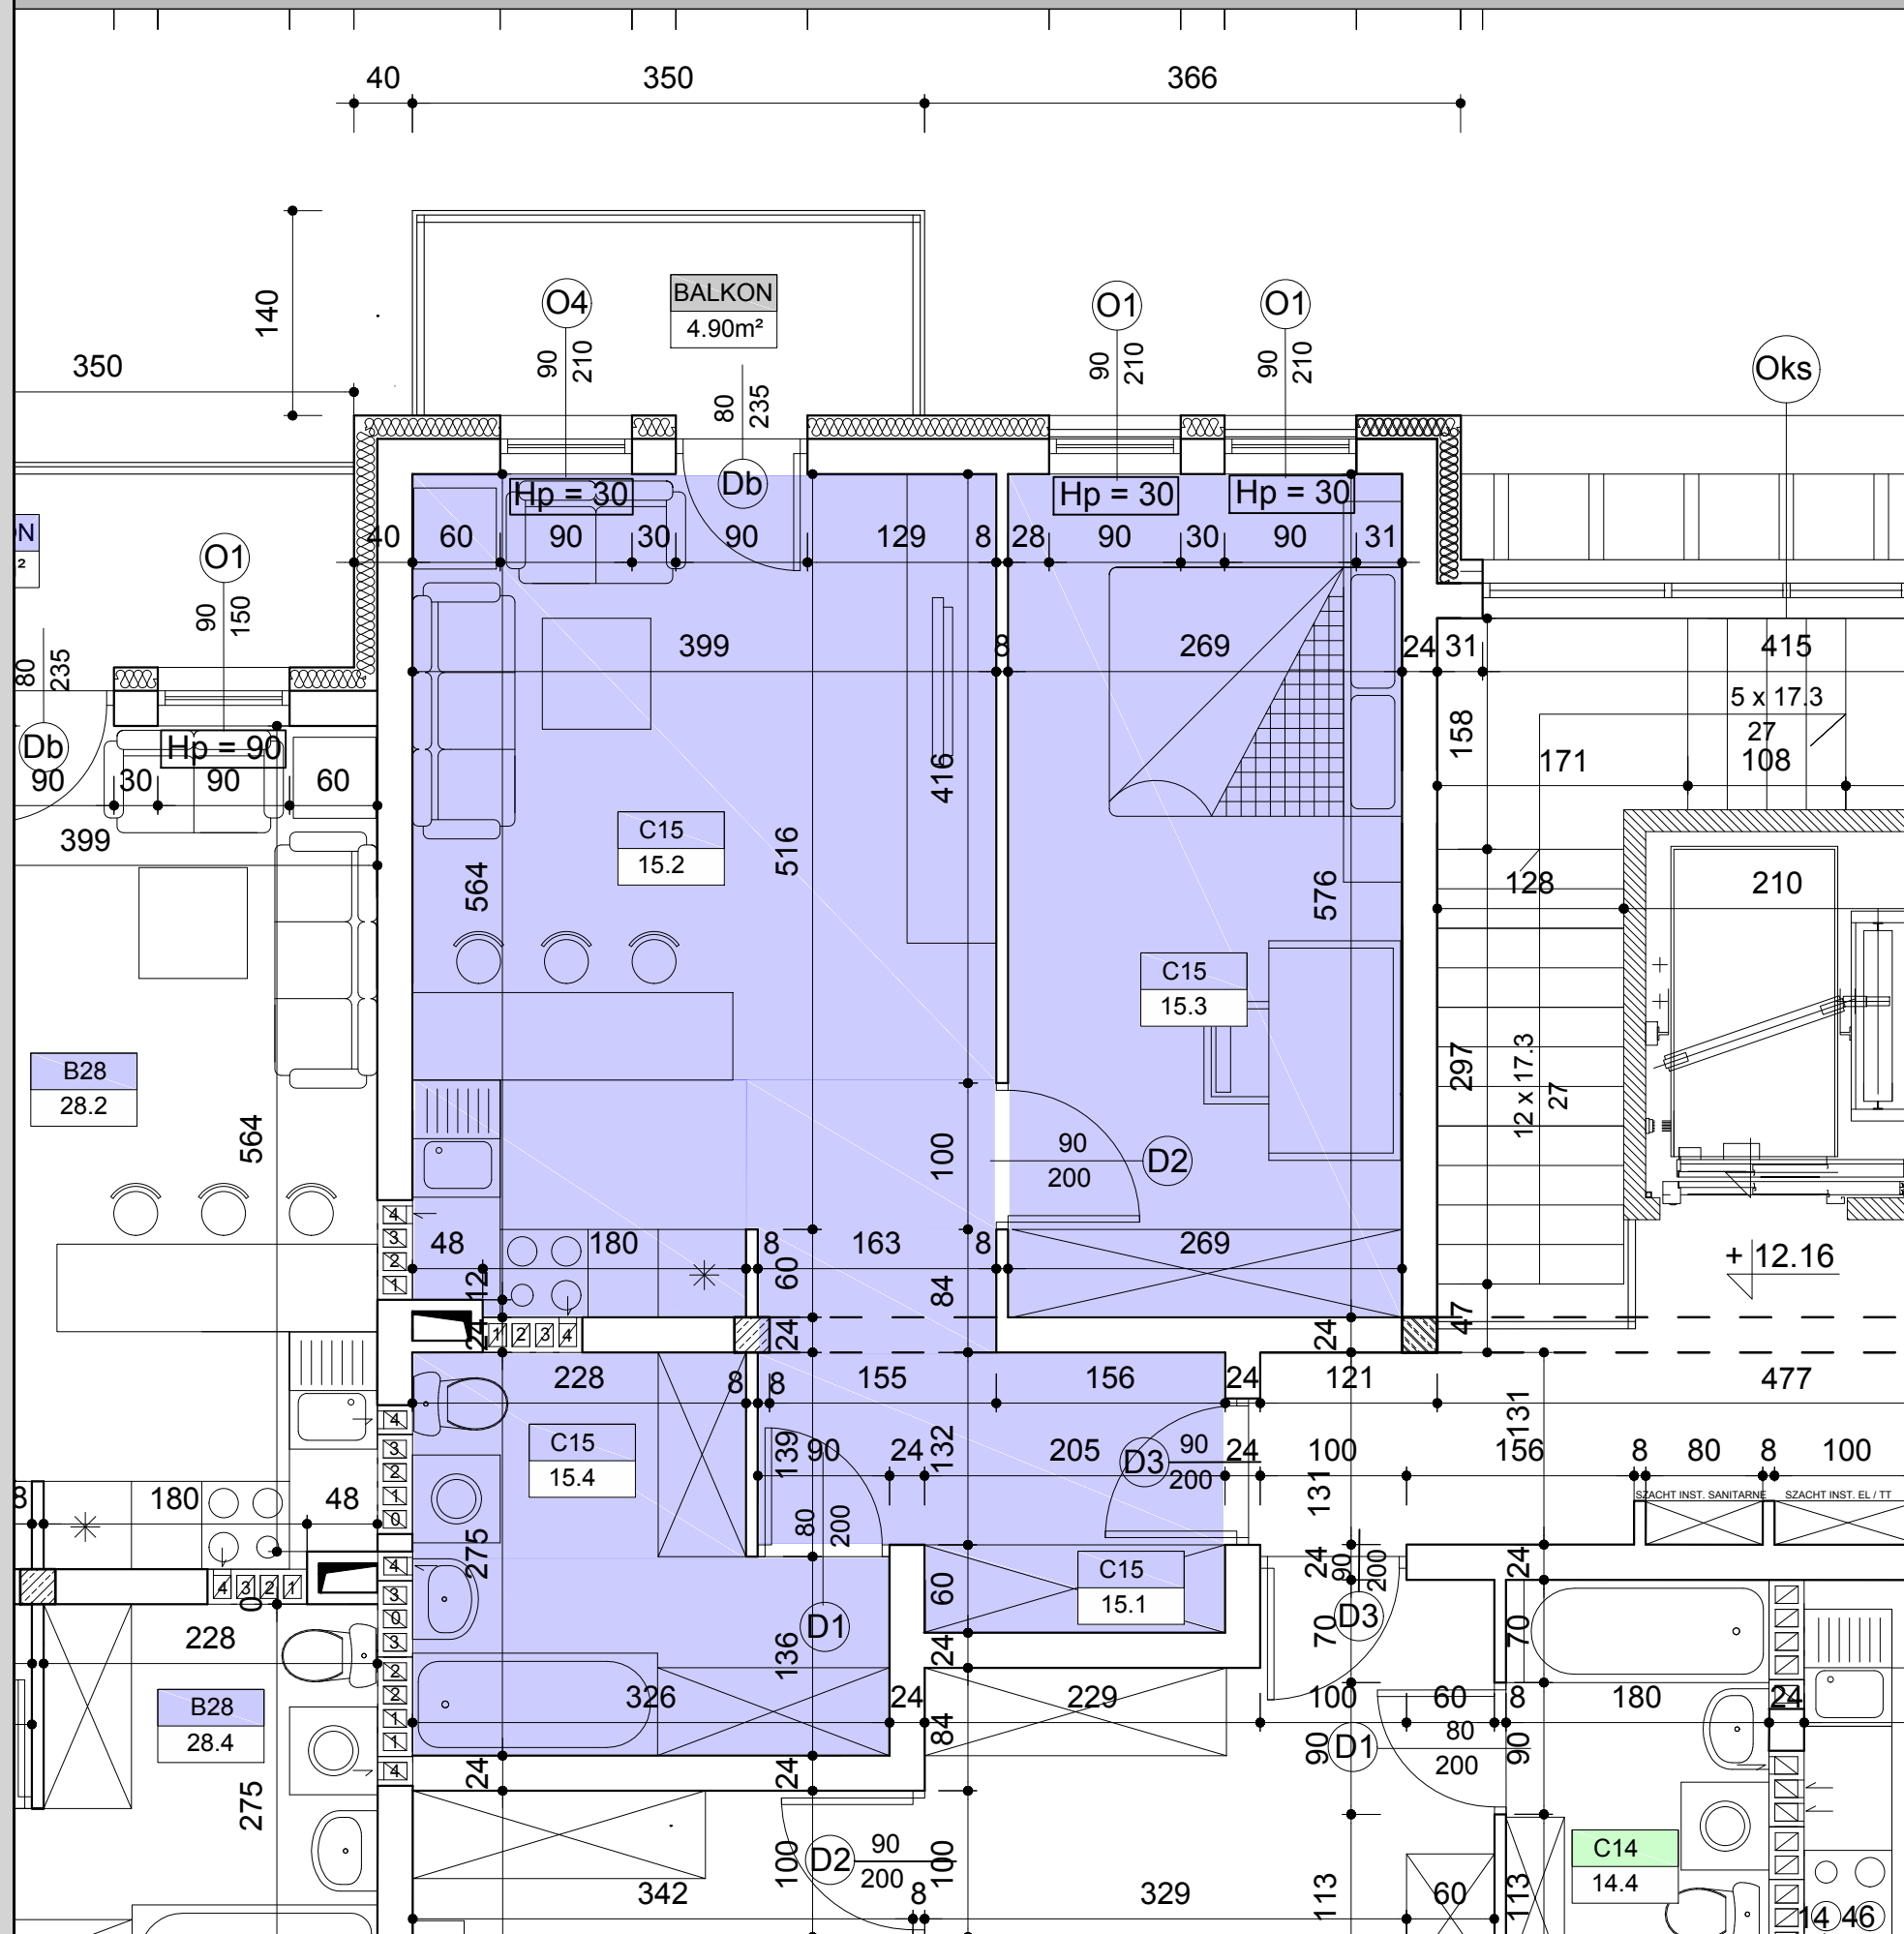

PLAN SYTUACYJNY

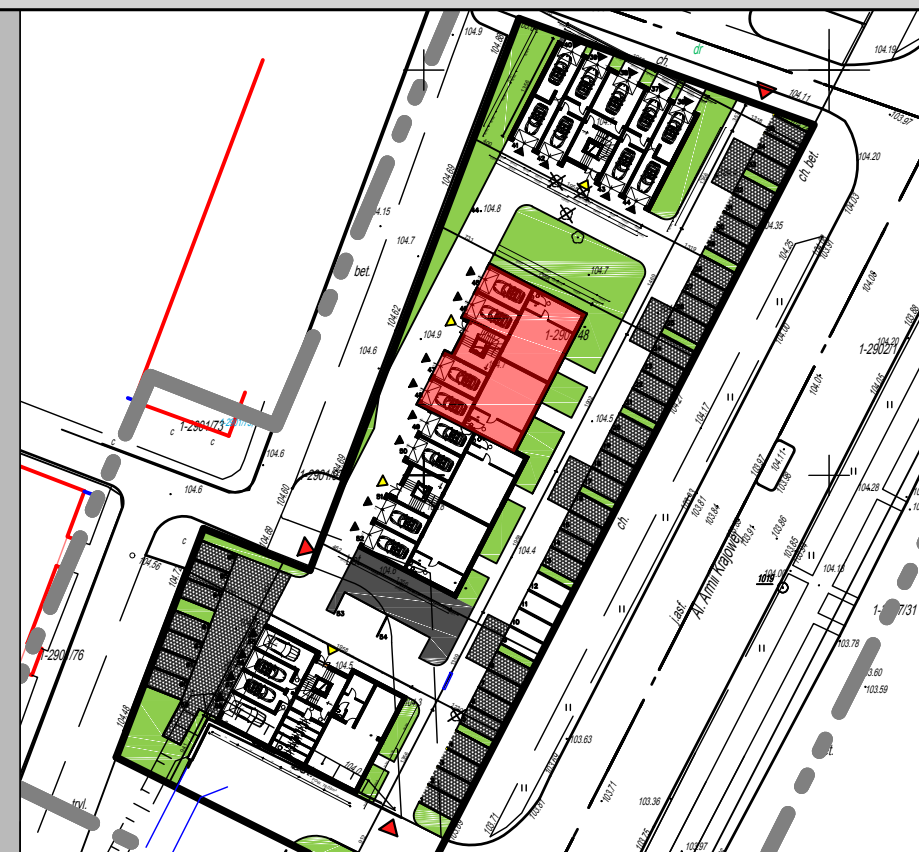

RZUT IV PIĘTRA

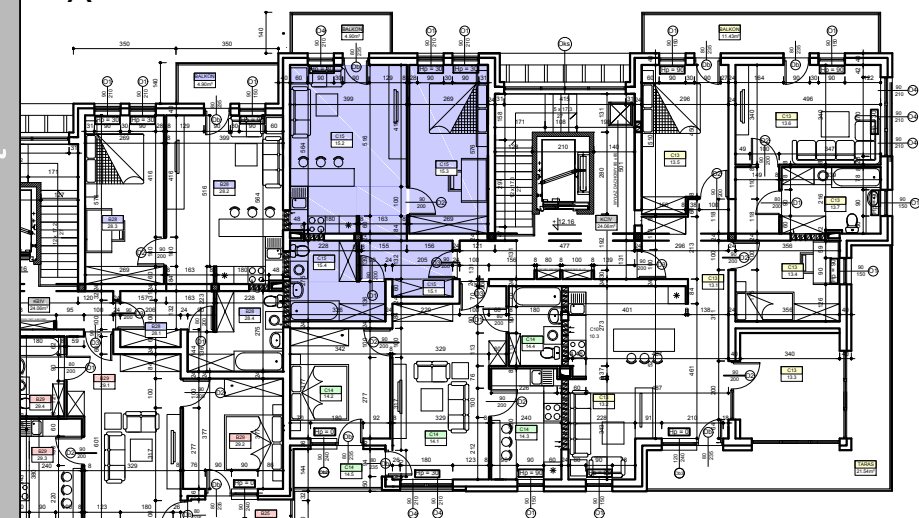

POWIERZCHNIE POMIESZCZEŃ

MIESZKANIE C 15		
L.p	NAZWA POMIESZCZENIA	m ²
C15.1	Komunikacja	6.71
C15.2	Pokój dzienny	18.01
C15.2a	Aneks kuchenny	3.69
C15.3	Pokój sypialny	15,34
C15.4	Łazienka	7.49
RAZEM		51.24

UWAGA:
 - WYMIARY PODANO NA PODSTAWIE PROJEKTU BUDOWLANEGO
 - MOGĄ WYSTĄPIĆ NIEZNACZNE ZMIANY W PROJEKcie WYKONAWCZYM
 - POWIERZCHNIE POMIESZCZEŃ PODANO W ŚWIELE ŚCIAN WYPRAWIONYCH
 - ISTNIEJE MOŻLIWOŚĆ DOWOLNEJ ARANŻACJI ŚCIAN DZIAŁOWYCH