



MIESZKANIE NR C4

POWIERZCHNIA: 51.24m<sup>2</sup>


1:50

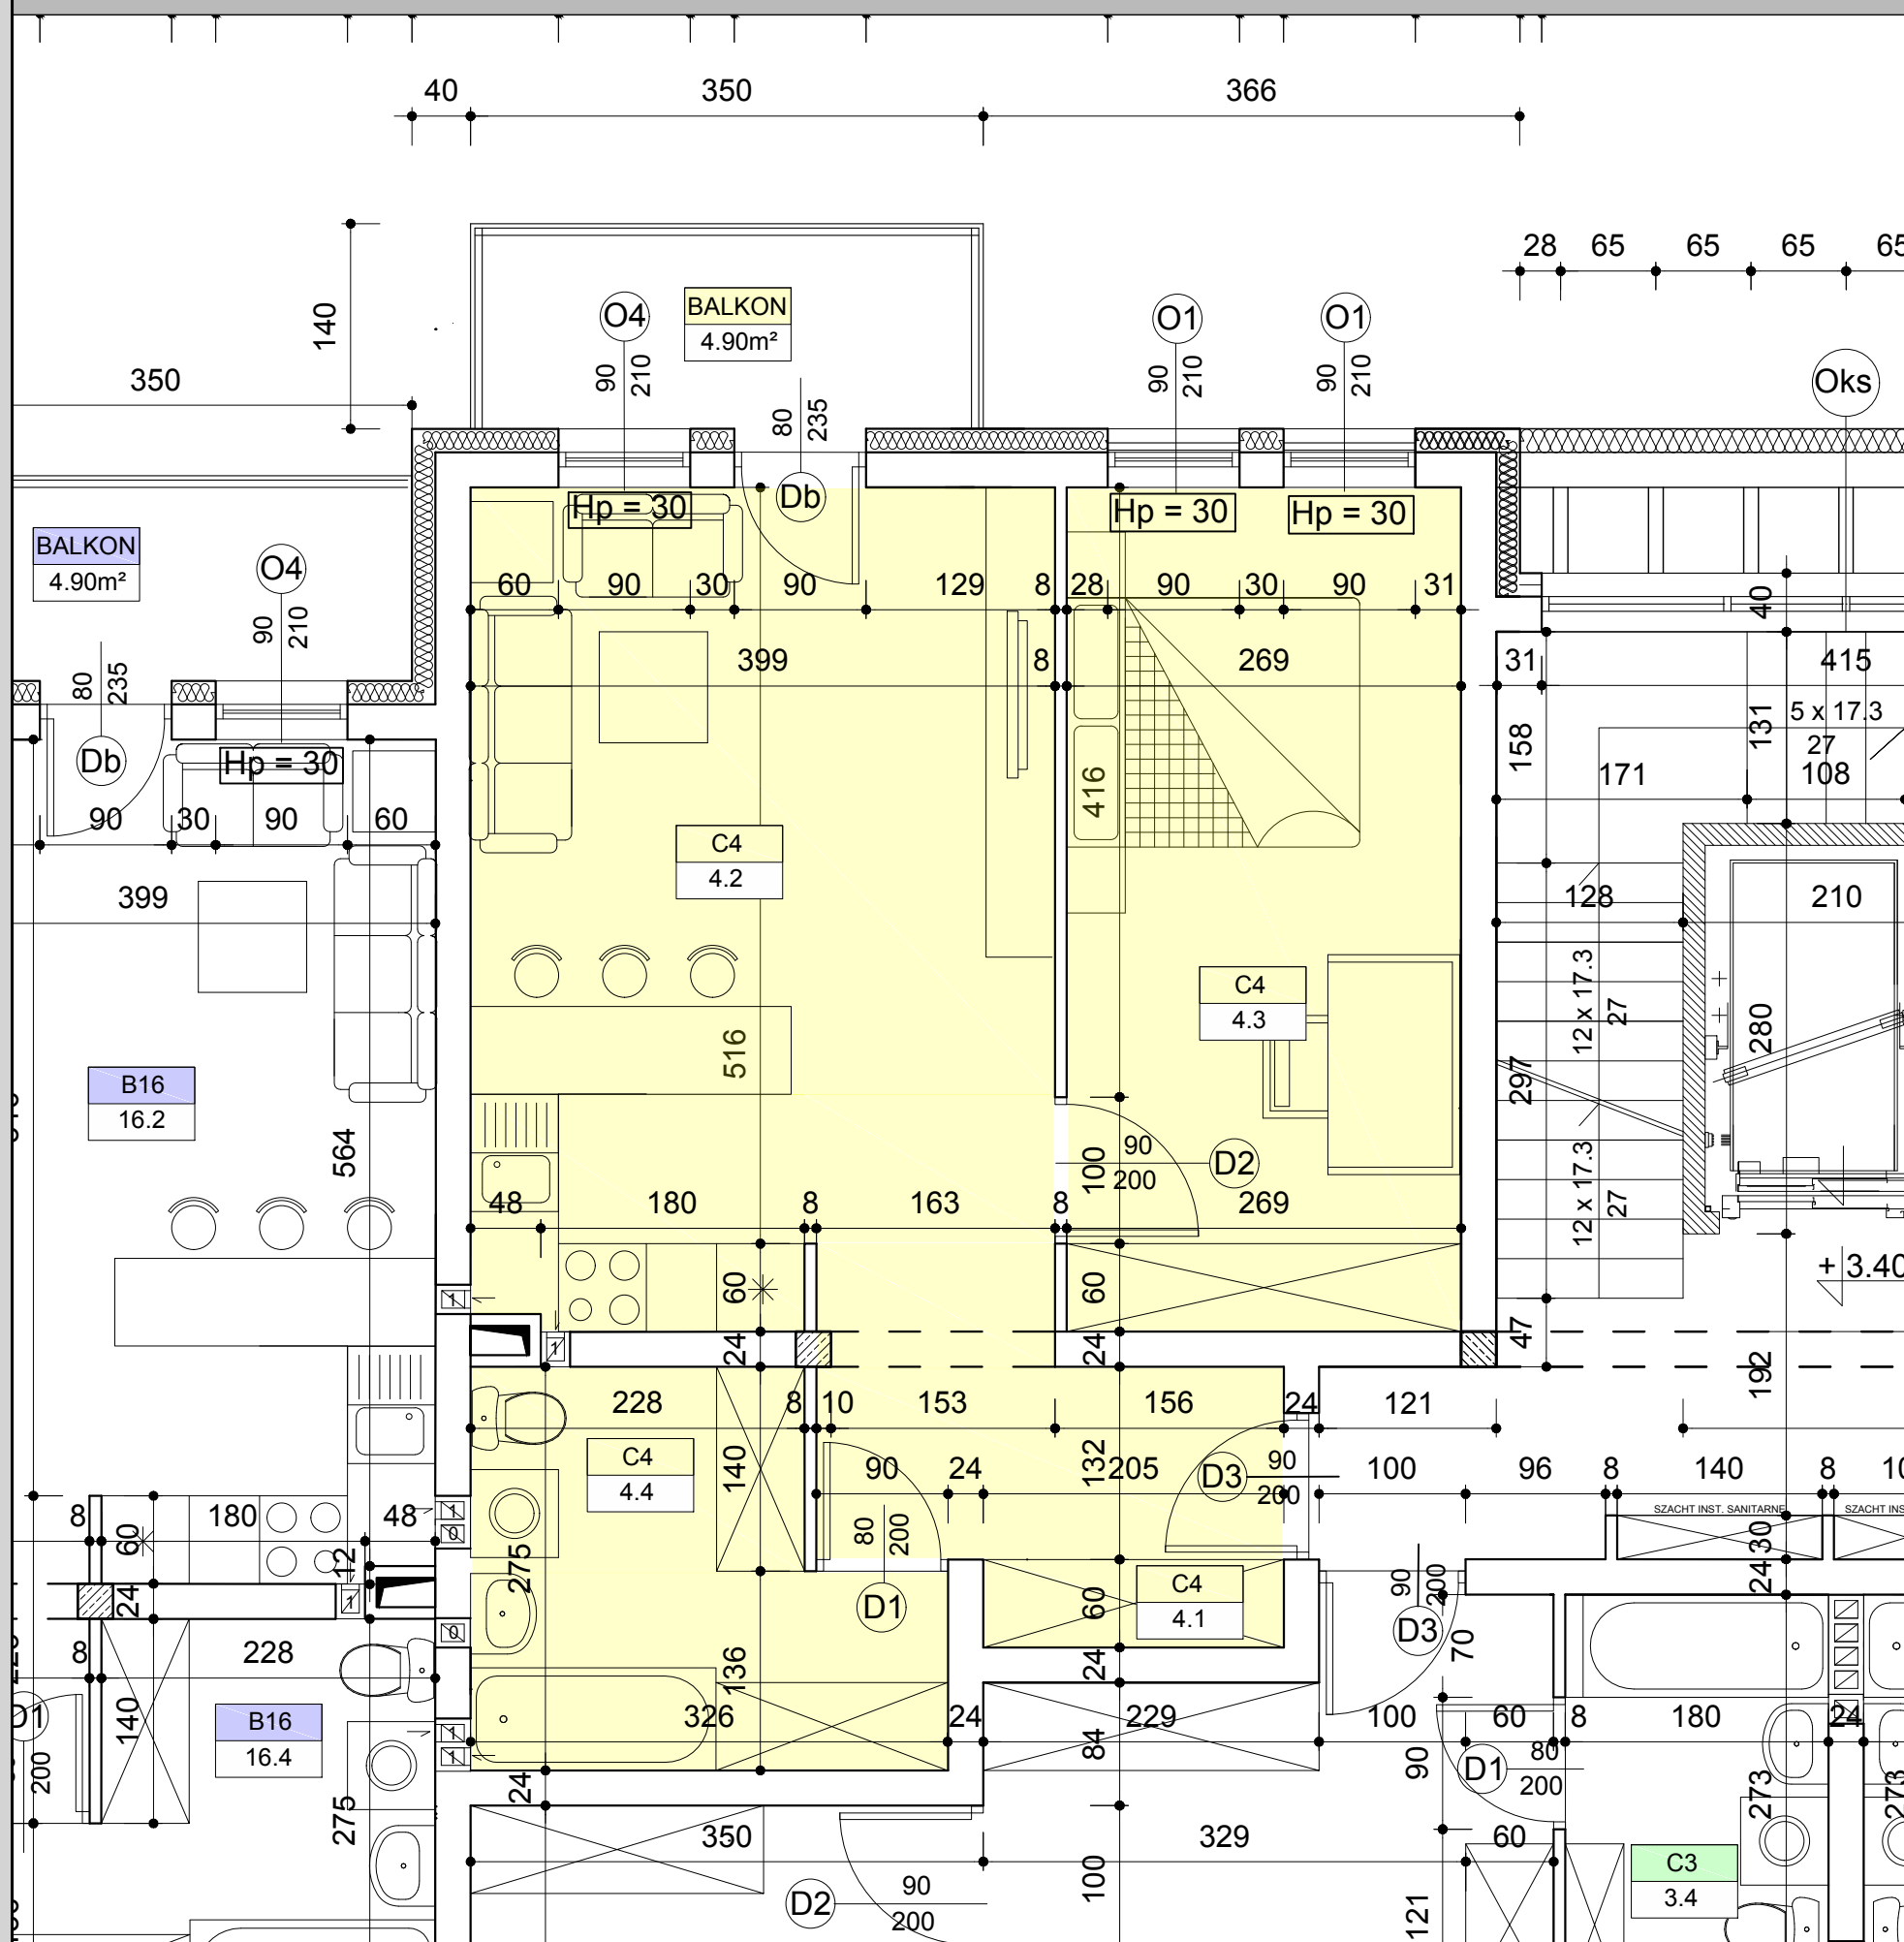

PLAN SYTUACYJNY

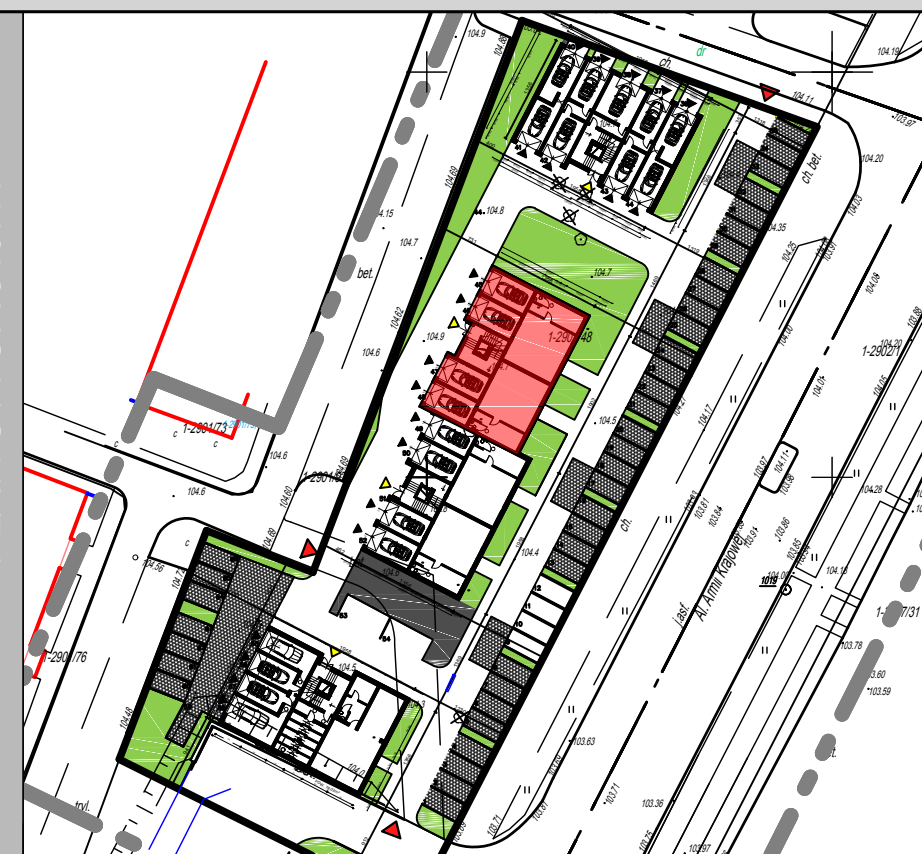

RZUT I PIĘTRA

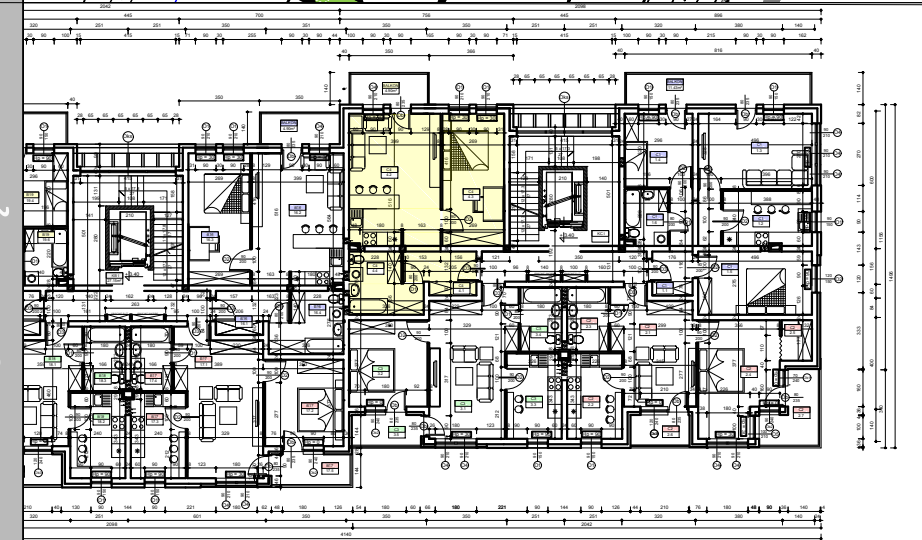

POWIERZCHNIE POMIESZCZEŃ

MIESZKANIE C 4		
L.p	NAZWA POMIESZCZENIA	m <sup>2</sup>
C4.1	Komunikacja	6.71
C4.2	Pokój dzienny	18.01
C4.2a	Aneks kuchenny	3.69
C4.3	Pokój sypialny	15.34
C4.4	Łazienka	7.49
RAZEM		51.24

UWAGA:  
 - WYMIARY PODANO NA PODSTAWIE PROJEKTU BUDOWLANEGO  
 - MOGĄ WYSTĄPIĆ NIEZNACZNE ZMIANY W PROJEKcie WYKONAWCZYM  
 - POWIERZCHNIE POMIESZCZEŃ PODANO W ŚWIELE ŚCIAN WYPRAWIONYCH  
 - ISTNIEJE MOŻLIWOŚĆ DOWOLNEJ ARANŻACJI ŚCIAN DZIAŁOWYCH