


MIESZKANIE NR C5

POWIERZCHNIA: 61.08m²


1:50

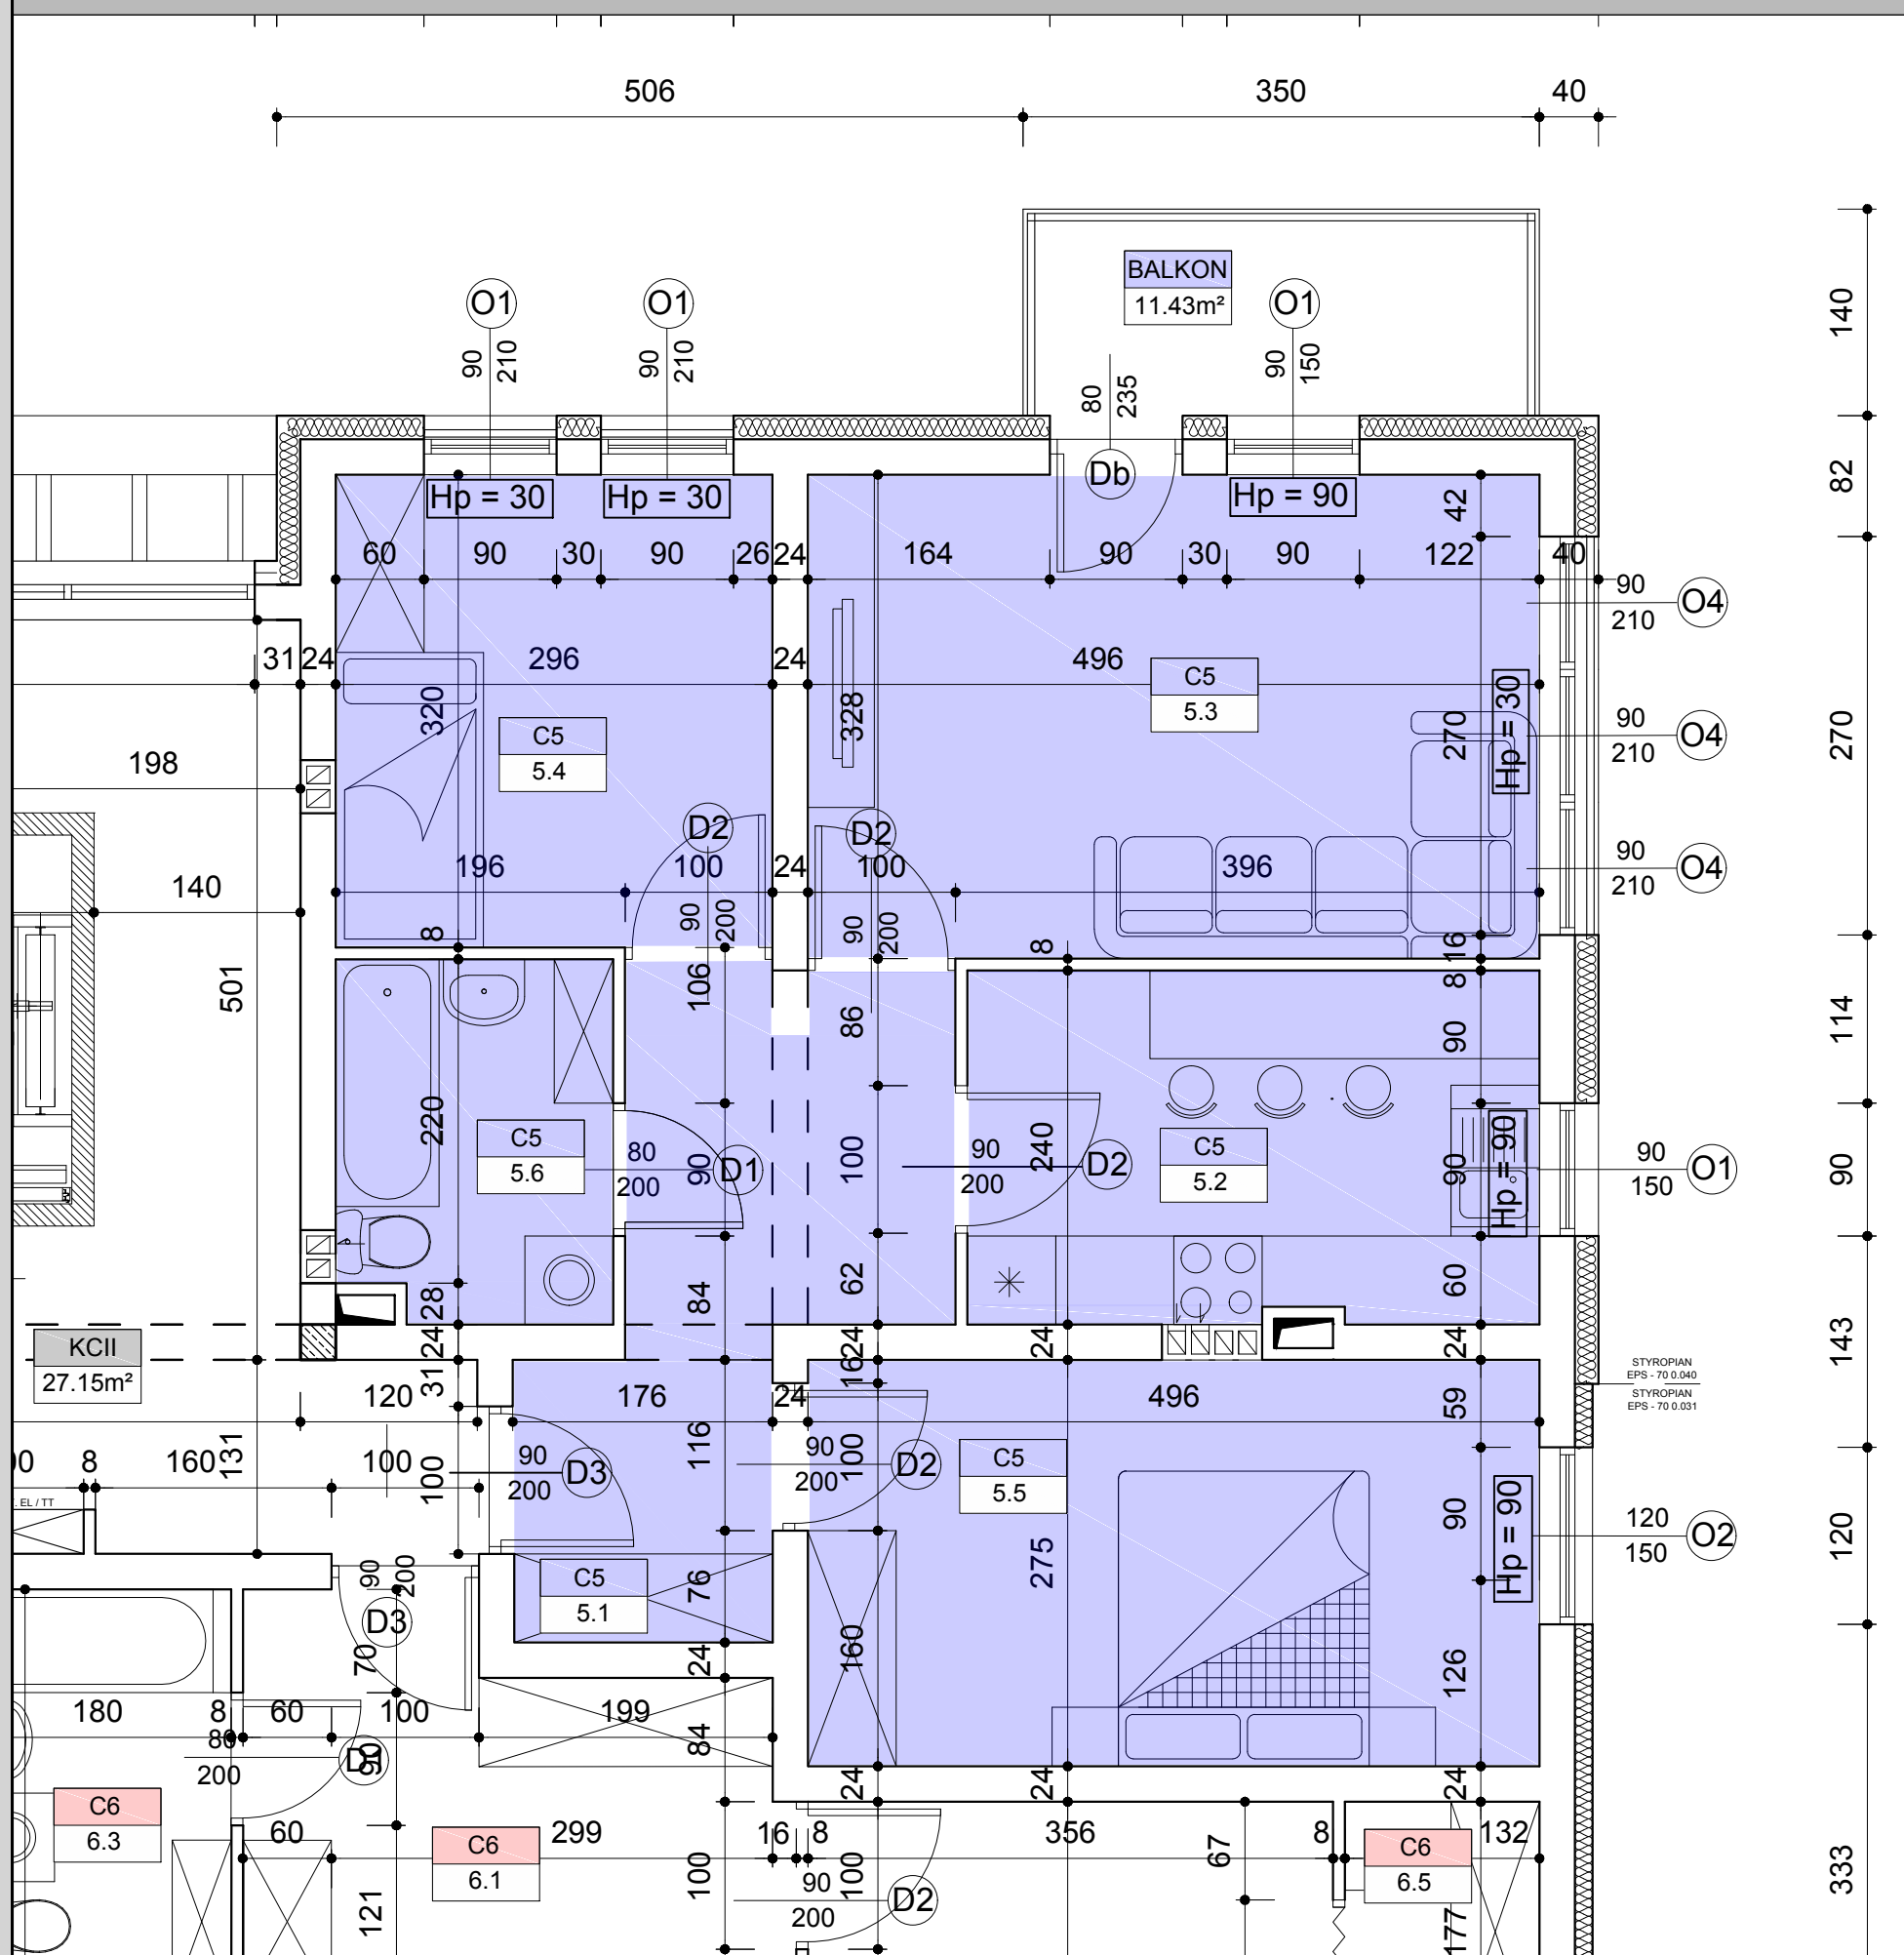

PLAN SYTUACYJNY



RZUT II PIĘTRA

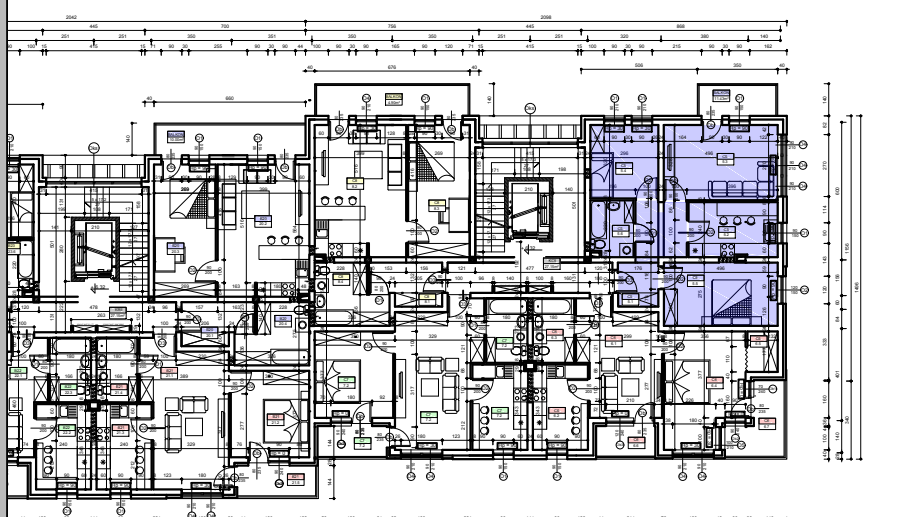

POWIERZCHNIE POMIESZCZEŃ

MIESZKANIE C 5		
L.p	NAZWA POMIESZCZENIA	m ²
C5.1	Komunikacja	8.56
C5.2	Kuchnia	9.12
C5.3	Pokój dzienny	16.10
C5.4	Pokój sypialny	9.37
C5.5	Pokój sypialny	13.51
C5.6	Łazienka	4.42
RAZEM		61.08

UWAGA:
 - WYMIARY PODANO NA PODSTAWIE PROJEKTU BUDOWLANEGO
 - MOGĄ WYSTĄPIĆ NIEZNACZNE ZMIANY W PROJEKcie WYKONAWCZYM
 - POWIERZCHNIE POMIESZCZEŃ PODANO W ŚWIETLE ŚCIAN WYPRAWIONYCH
 - ISTNIEJE MOŻLIWOŚĆ DOWOLNEJ ARANŻACJI ŚCIAN DZIAŁOWYCH