


MIESZKANIE NR A14

POWIERZCHNIA: 103.92m<sup>2</sup>


1:50

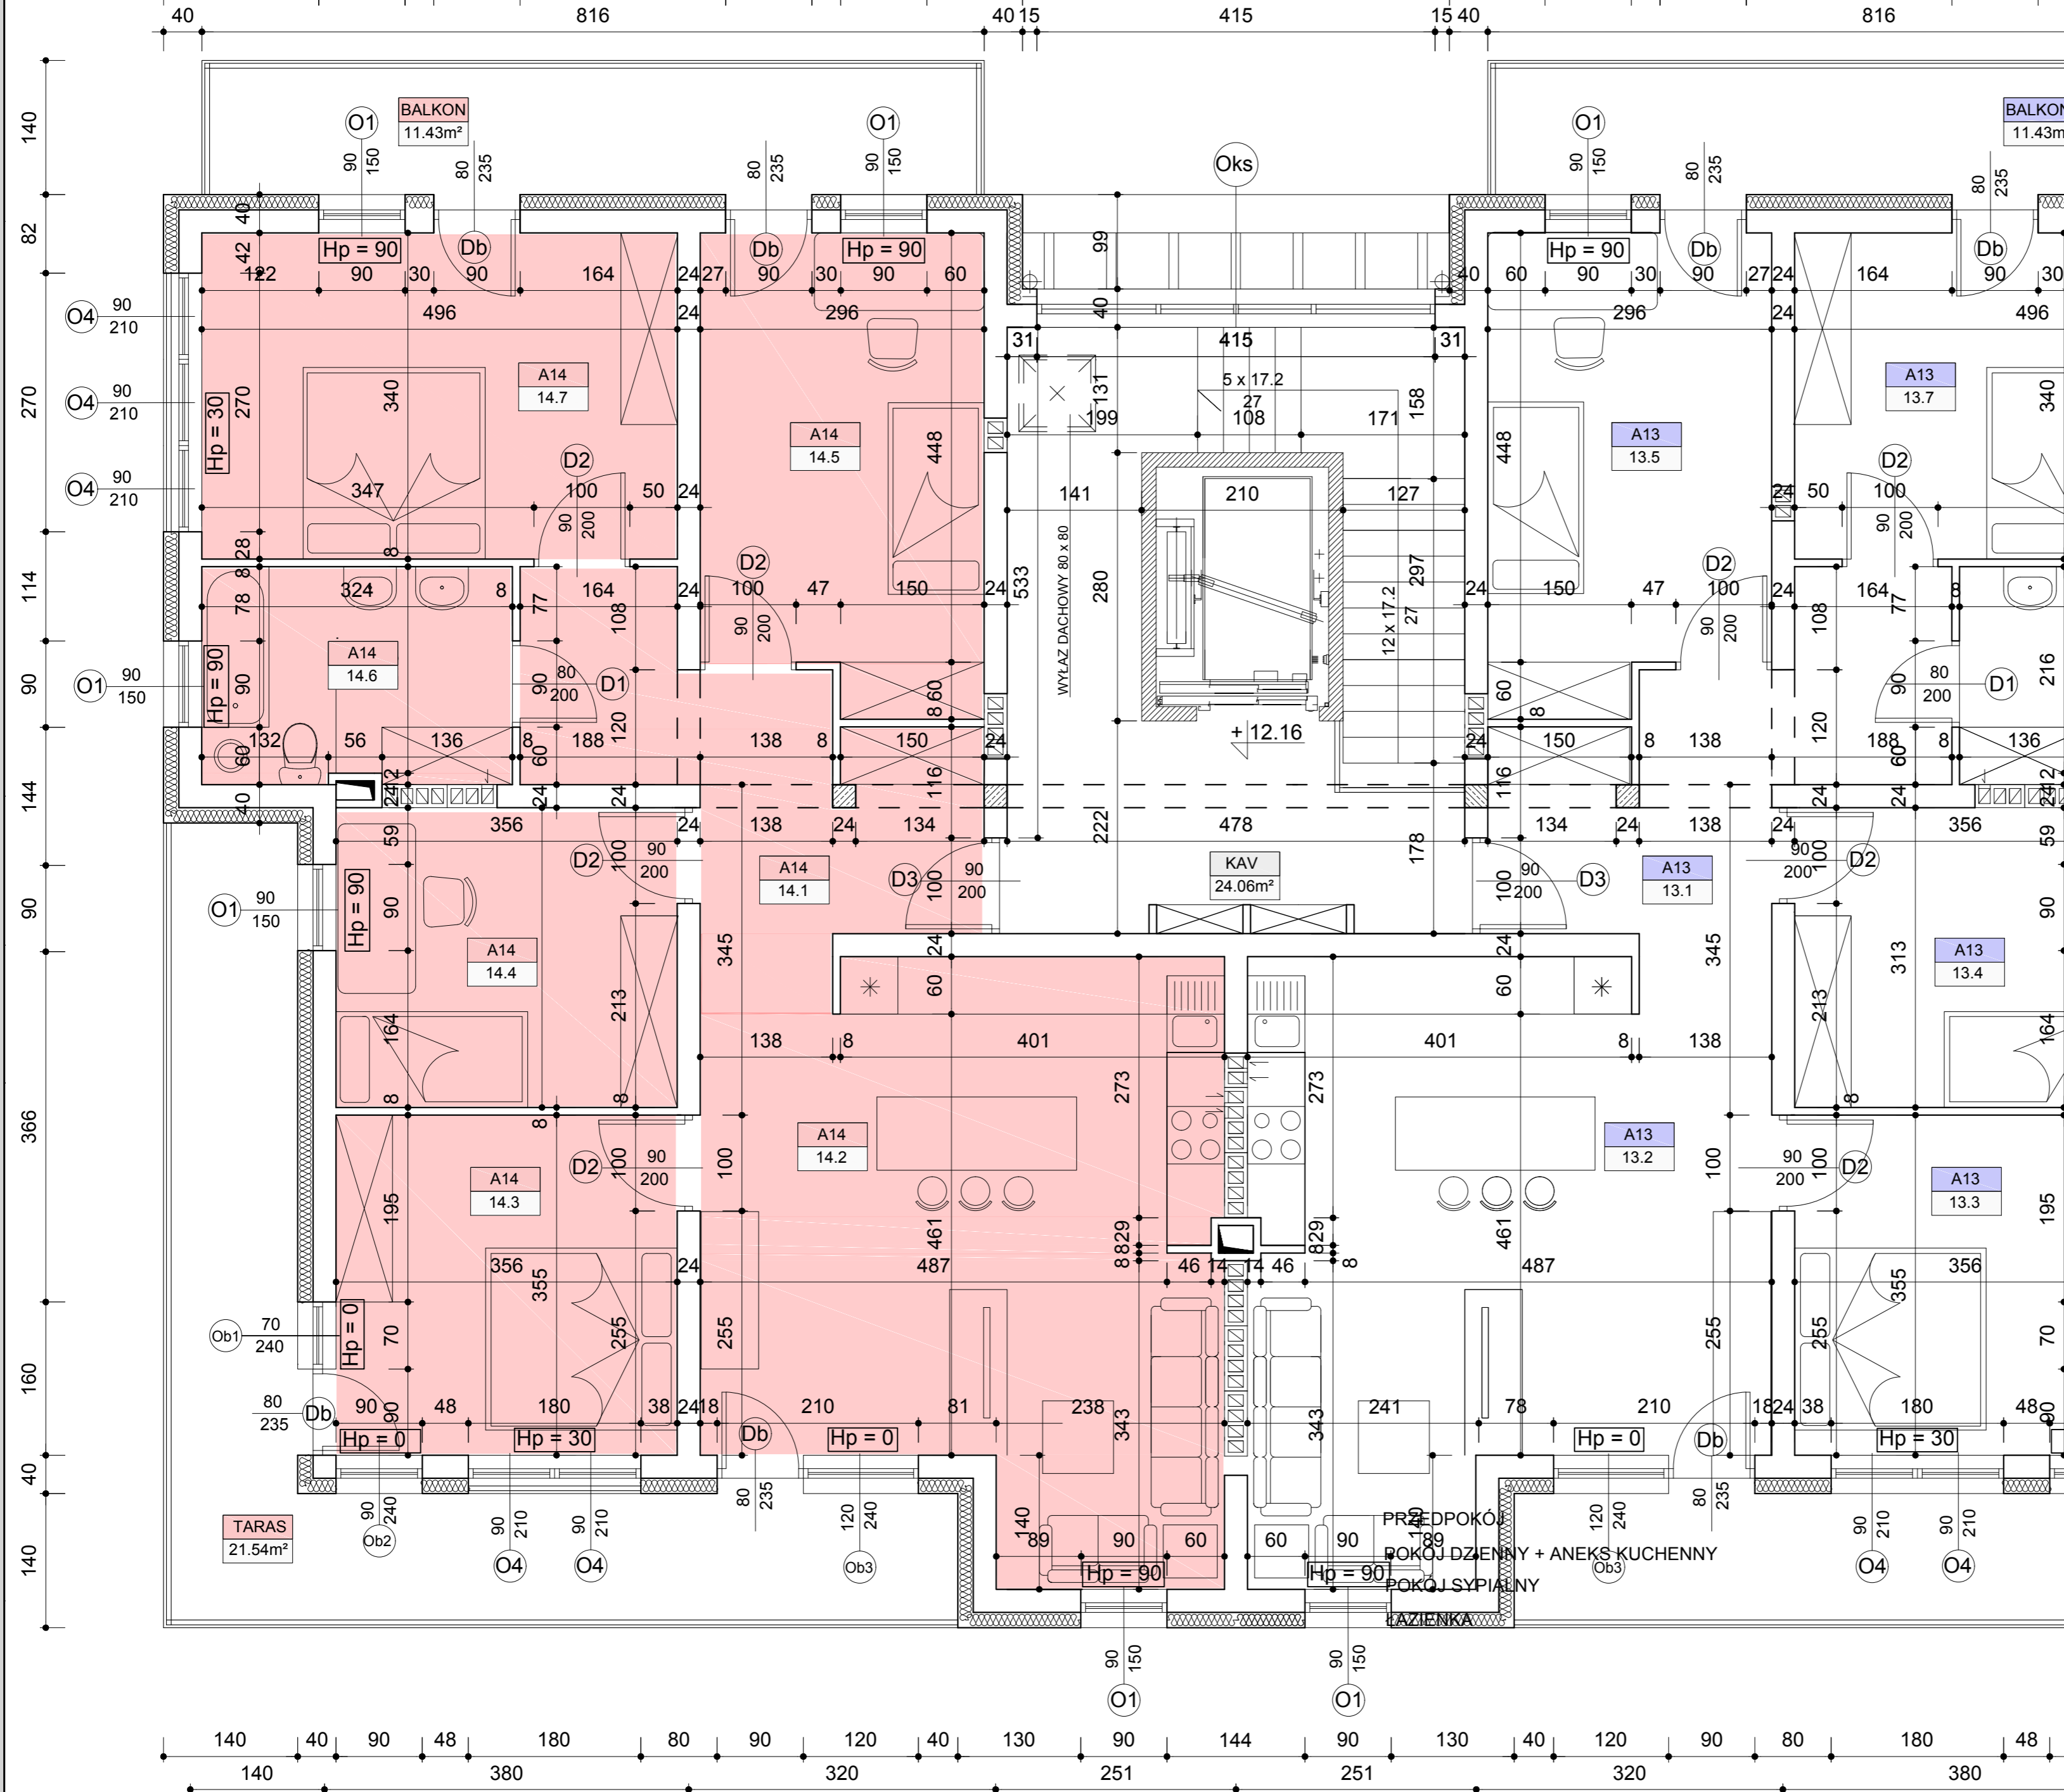

PLAN SYTUACYJNY



RZUT IV PIĘTRA

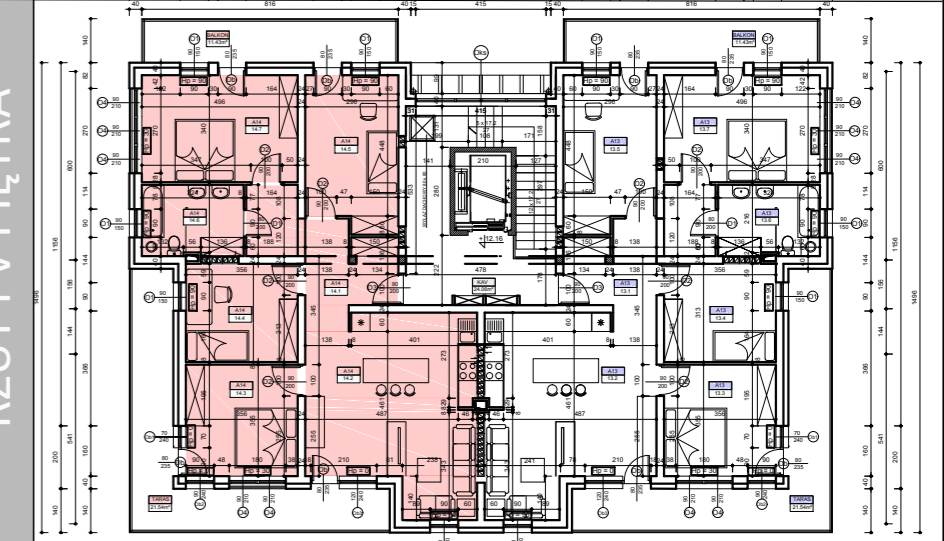

POWIERZCHNIE POMIESZCZEN

MIESZKANIE A14		
L.p	NAZWA POMIESZCZENIA	m <sup>2</sup>
A 14.1	Komunikacja	10.83
A 14.2	salon + aneks kuchenny	30.62
B 14.3	Pokój sypialny	12.50
B 14.4	Pokój sypialny	11.00
B 14.5	Pokój sypialny	15.05
B 14.6	Łazienka	7.19
B 14.8	Pokój sypialny	16.73
RAZEM		103.92
Taras		21.54

UWAGA:  
 - WYMIARY PODANO NA PODSTAWIE PROJEKTU BUDOWLANEGO  
 - MOGĄ WYSTĄPIĆ NIEZNACZNE ZMIANY W PROJEKCIE WYKONAWCZYM  
 - POWIERZCHNIE POMIESZCZEN PODANO W ŚWIETLE ŚCIAN WYPRAWIOWYCH  
 - ISTNIEJE MOŻLIWOŚĆ DOWOLNEJ ARANŻACJI ŚCIAN DZIAŁOWYCH