


LOKAL U1

POWIERZCHNIA: 90.73m²


1:50

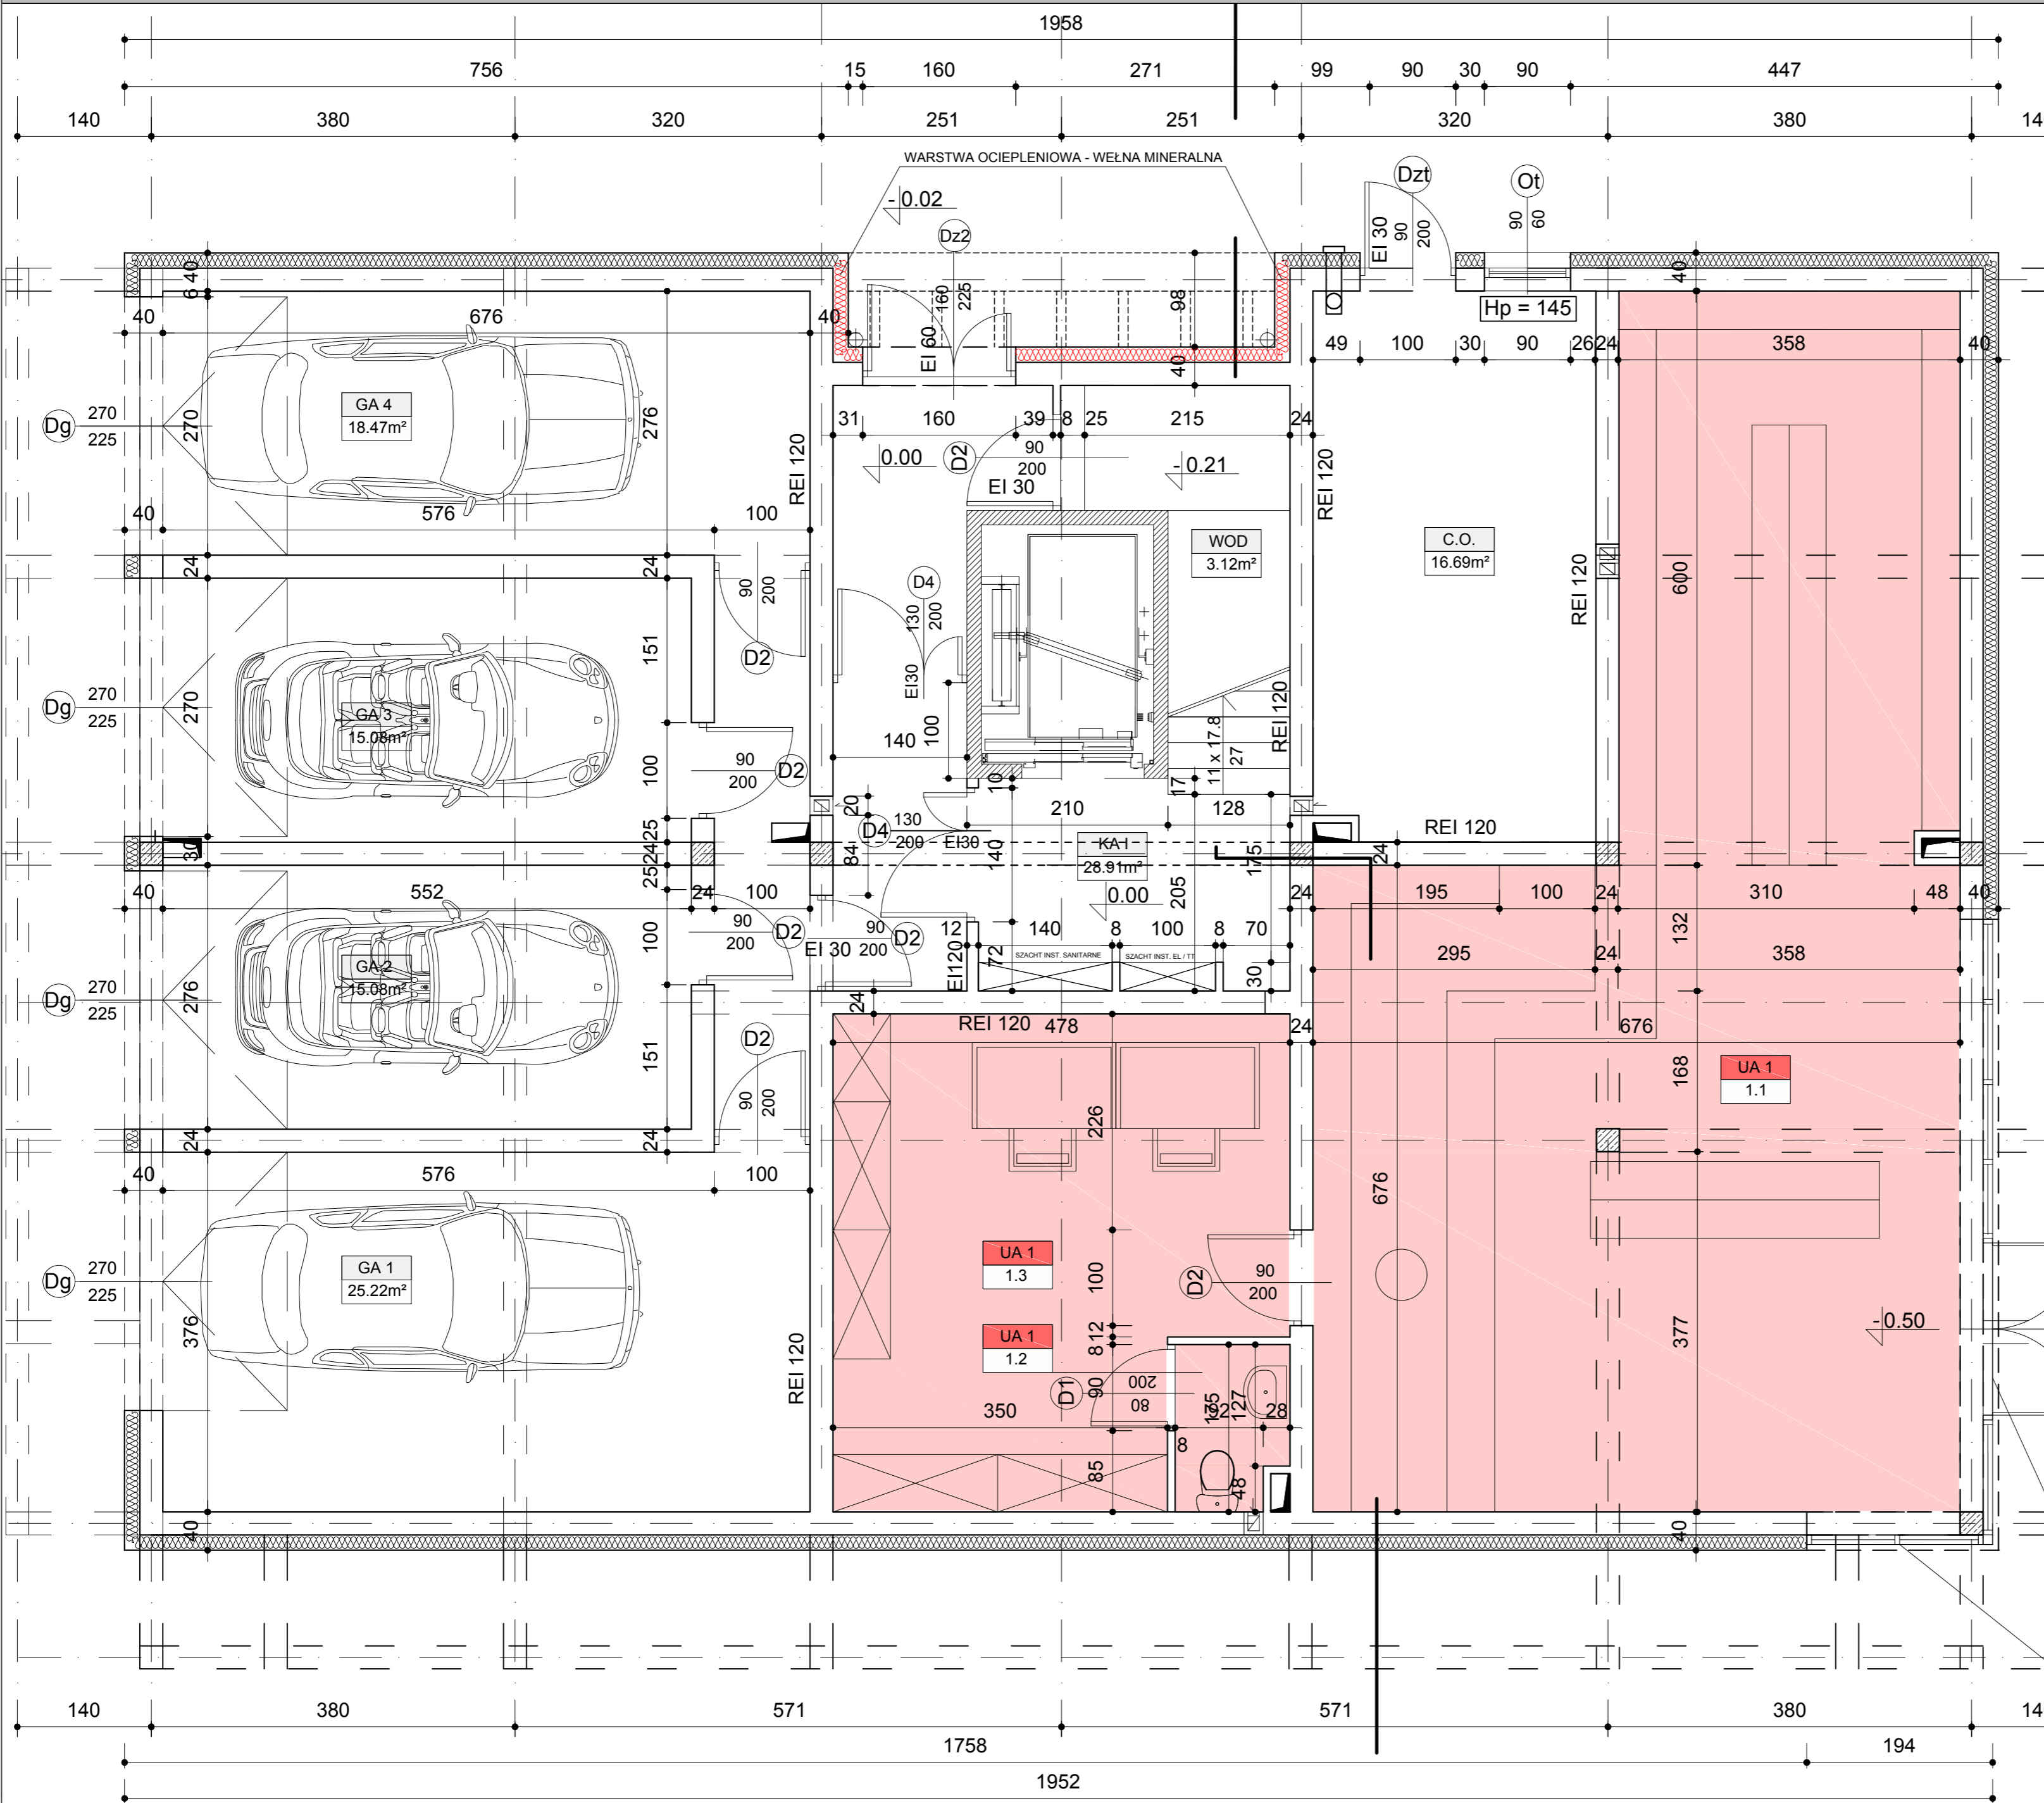

PLAN SYTUACYJNY



RZUT IV PIĘTRA

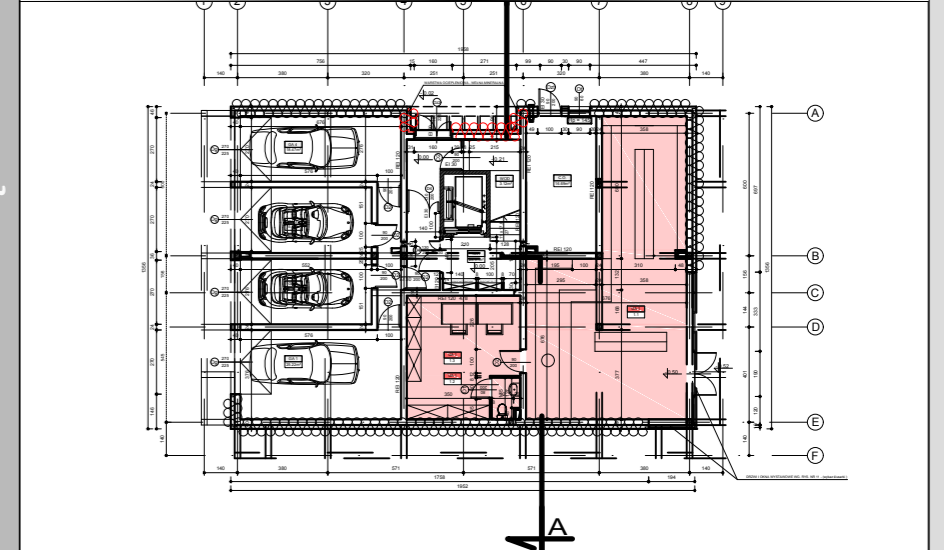

POWIERZCHNIE POMIESZCZEN

LOKAL NR 1		
L.p	NAZWA POMIESZCZENIA	m ²
U1.1	Sala sprzedaży	66.54
U1.2	Zaplecze sanit.	1.92
U1.3	Magazyn	22.27
RAZEM		90.73

UWAGA:
 - WYMIARY PODANO NA PODSTAWIE PROJEKTU BUDOWLANEGO
 - MOGĄ WYSTĄPIĆ NIEZNACZNE ZMIANY W PROJEKIE WYKONAWCZYM
 - POWIERZCHNIE POMIESZCZEŃ PODANO W ŚWIETLE ŚCIAN WYPRAWIONYCH
 - ISTNIEJE MOŻLIWOŚĆ DOWOLNEJ ARANŻACJI ŚCIAN DZIAŁOWYCH